


カーポート工事 施工概略図

LIXIL(トステム) マルチスクエア アール屋根 片支持タイプ+両支持タイプ 1台用 積雪~20cm対応
 屋根ユニット: 5724 (D5, 716mm×W2, 473mm)
 屋根材: 熱線吸収アクアポリカーボネート (ライトブルー)
 フレームユニット: 吊り36用-置き27用-置き27用
 柱仕様: ロング柱仕様 (有効高 約2,600mm)
 樋仕様: 標準縦樋+横樋
 屋根接続部品: レギュラー57用
 色: シャイングレー

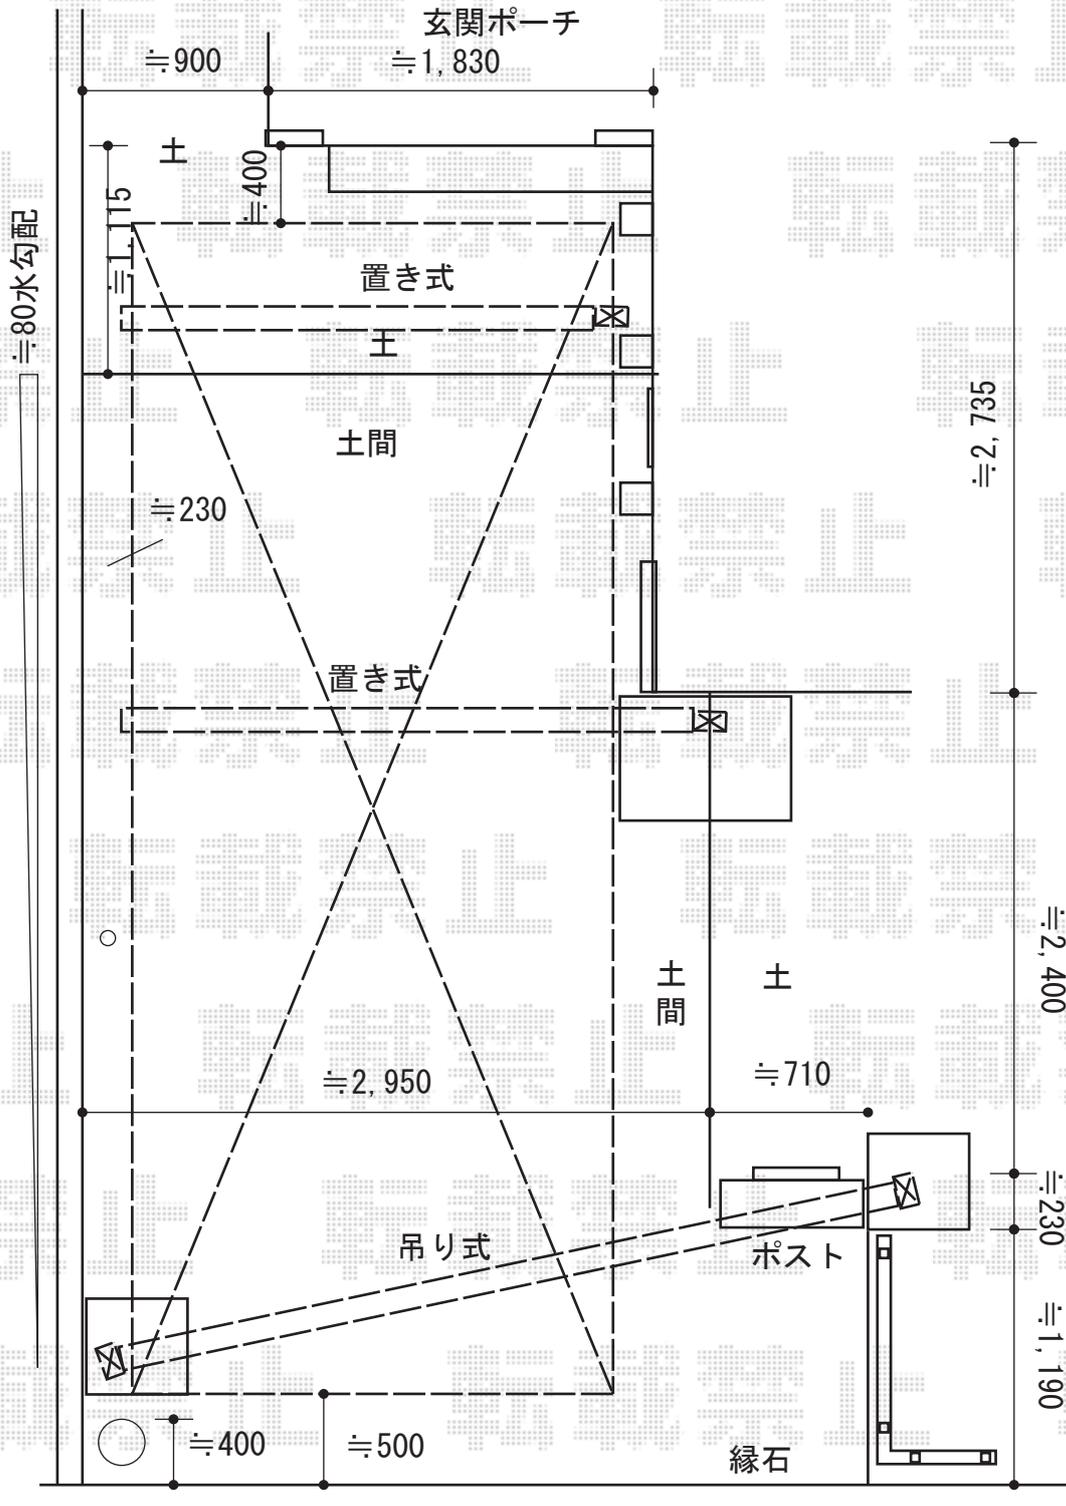

2016-8-353199

担当者

米澤