テラス屋根工事　施工概略図

Value Select プレシオステラス R型 テラスタイプ 単体 積雪～20cm対応
間口= 関東間1.5間（柱芯々2,575mm　屋根幅2,760mm）
出幅= 6尺（1,770mm）
色： グレースブラウン
屋根材： ポリカーボネート（ガラスマット）
柱仕様： 柱標準タイプ（柱2本）
施工方法： 下止め仕様

LIXIL スピーネ F型 テラスタイプ 単体 積雪～20cm対応
間口= メーター3000（柱芯々2,800mm　屋根幅3,020mm）
出幅= 7尺（2,085mm）
色： オータムブラウン
屋根材： 熱線吸収アクアポリカーボネート(クリアS)
柱仕様： 柱位置固定タイプ（柱2本）/ロング柱
施工方法： 下止め仕様

LIXIL スピーネ 吊り下げ物干しAセット 標準 2本入×1セット
色： オータムブラウン

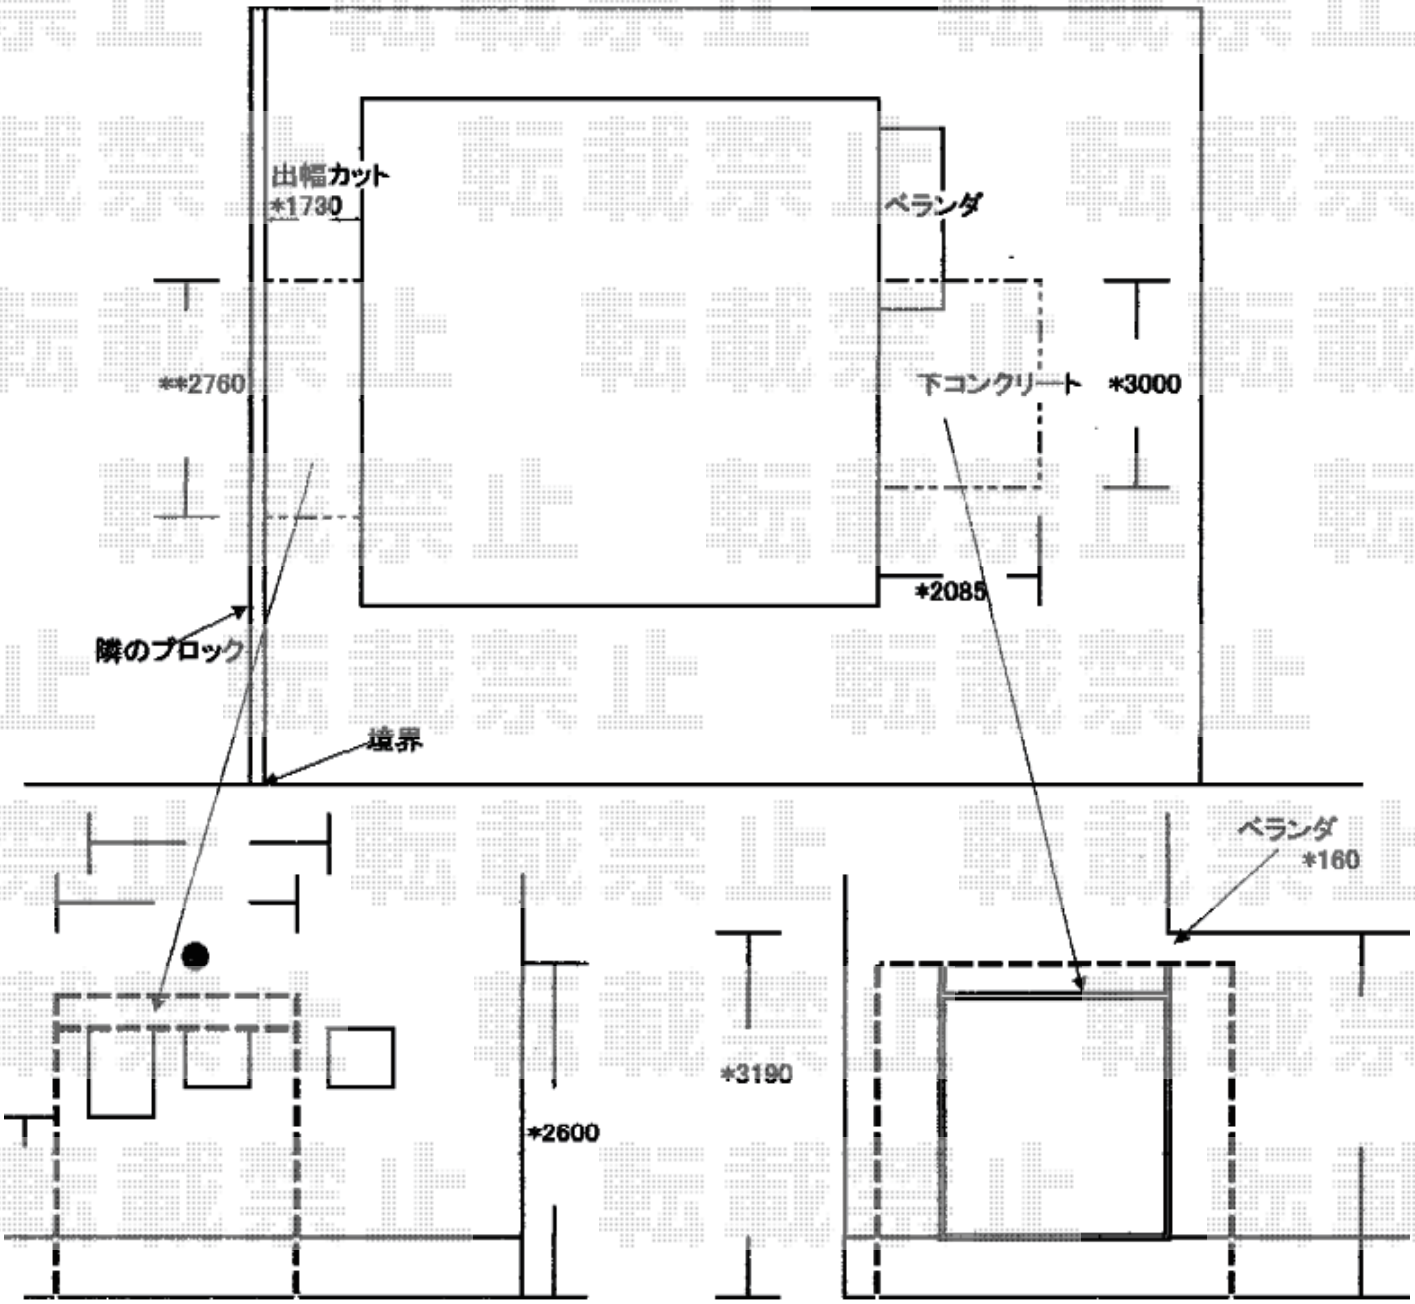

2016-8-353466	担当者	竹本

エクスショップ

現場状況や作図制限により概略図の内容と多少の違いが生じることがございます。
施工時は、現場優先とさせて頂きたく思いますので、お立会い頂き、最終のご指示のほど、何卒、宜しくお願い致します。

全ての著作権はエクスショップに帰属します。当社とのお取引目的以外の使用・複製・転載は如何なる場合も禁止しております。