


カーポート工事 施工概略図

LIXIL ネスカR (ラウンドスタイル) 積雪~20cm対応
幅= 2,551mm
奥行= 4,980mm
色 : オータムブラウン
屋根材 : 熱線吸収ポリカーボネート (クリアマットS・すりガラス調)
柱仕様 : ロング柱25仕様 (有効高 約2,500mm)

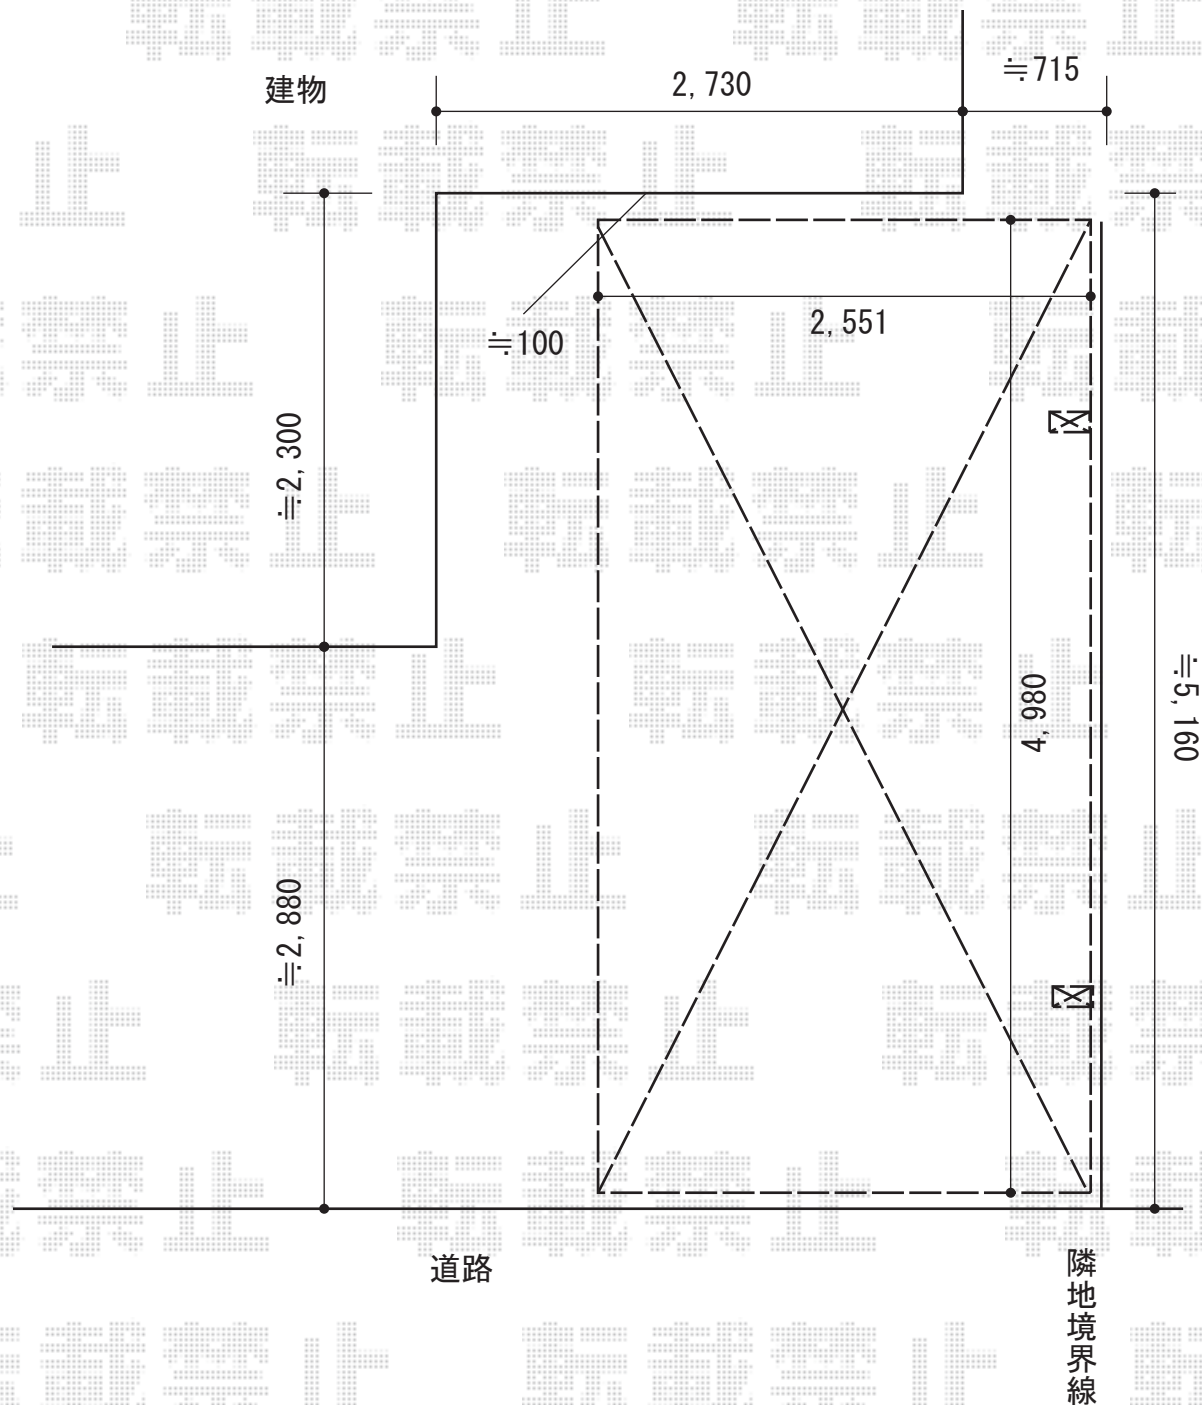

2016-8-353472

担当者

伊野