



エクステリア工事 施工概略図

Value Select モクアルフェンス 横板タイプ 自由柱
 本体1枚 (W×H) = (1,975×600mm) × 19枚
 自由柱: T60 × 22本
 端部キャップ: 3セット
 色: パネル/ショコラウッド 柱・柵・パネル裏/チャコールブラック

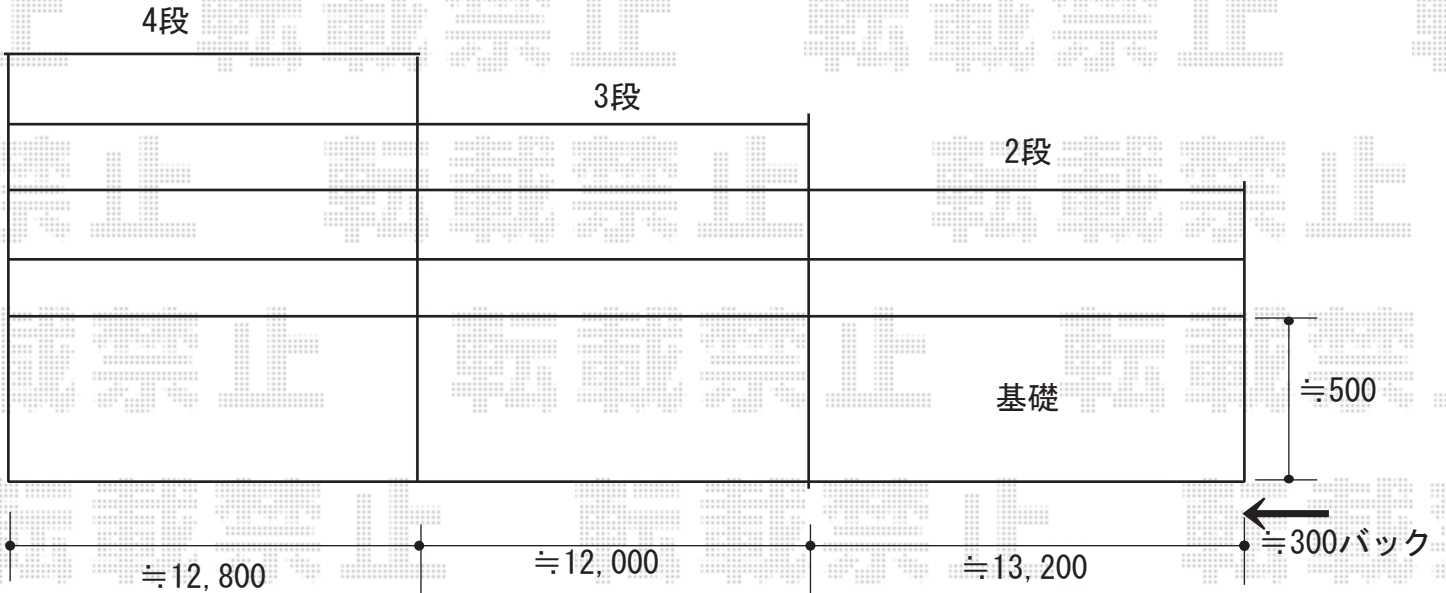

※基礎部分はGL+400立ち上げ、
 道路側境界から≒300バックしてスタート致します

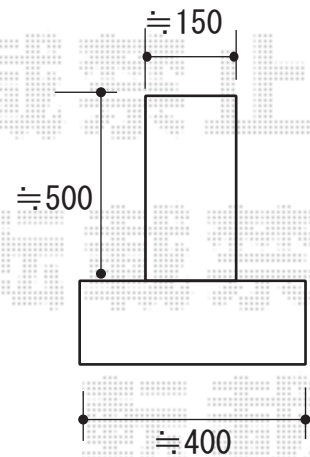

2016-8-353673	担当者	田中
---------------	-----	----