


カーポート 施工概略図

YKK AP レイナポートグラン 積雪~20cm対応  
 幅= 2,400mm  
 奥行= 5,052mm  
 色: ホワイト  
 屋根材: ポリカーボネート (トーマイマット)  
 柱仕様: 標準柱仕様 (有効高 約2,000mm)

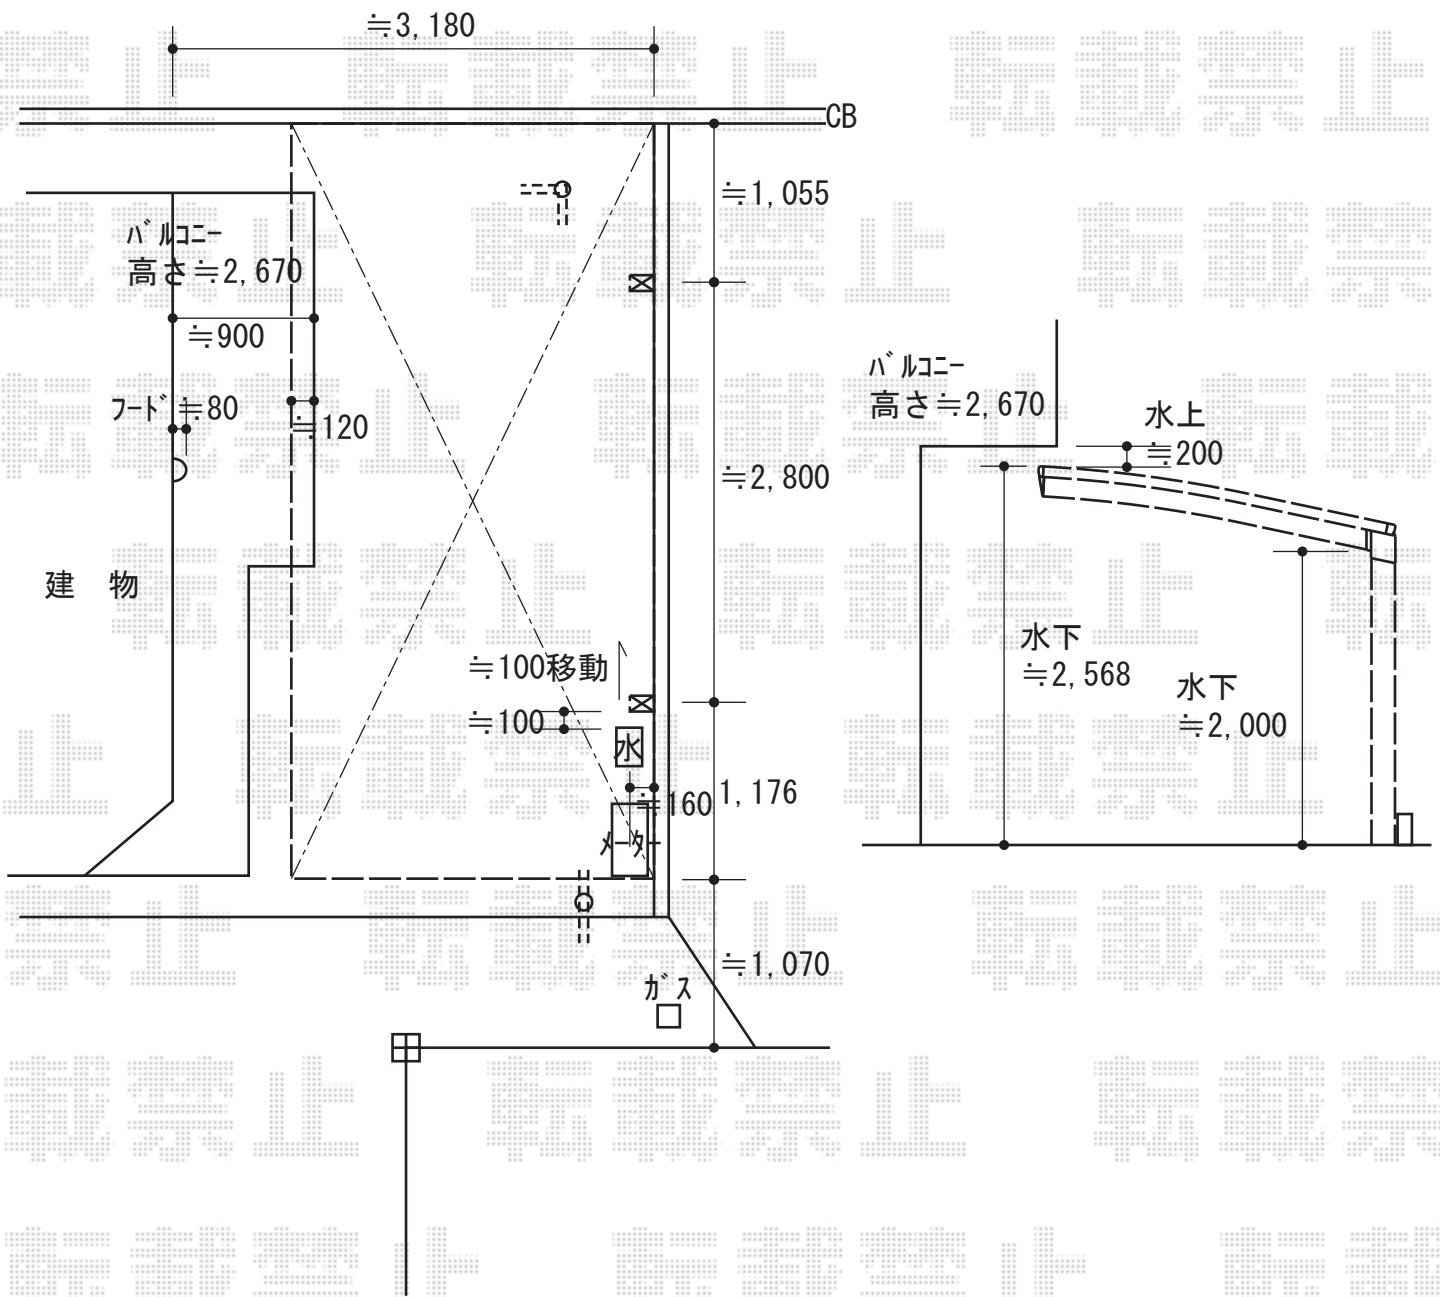

2016-8-353720

担当者

竹本