


カーポート 施工概略図

Value Select 【01】 プレシオサポート 積雪~20cm対応
幅= 2,400mm
奥行= 5,052mm
色： ノーブルステン
屋根材： 熱線遮断ポリカーボネート（スカイブルーマット調）
柱仕様： ハイーフ柱仕様（有効高 約2,250mm）

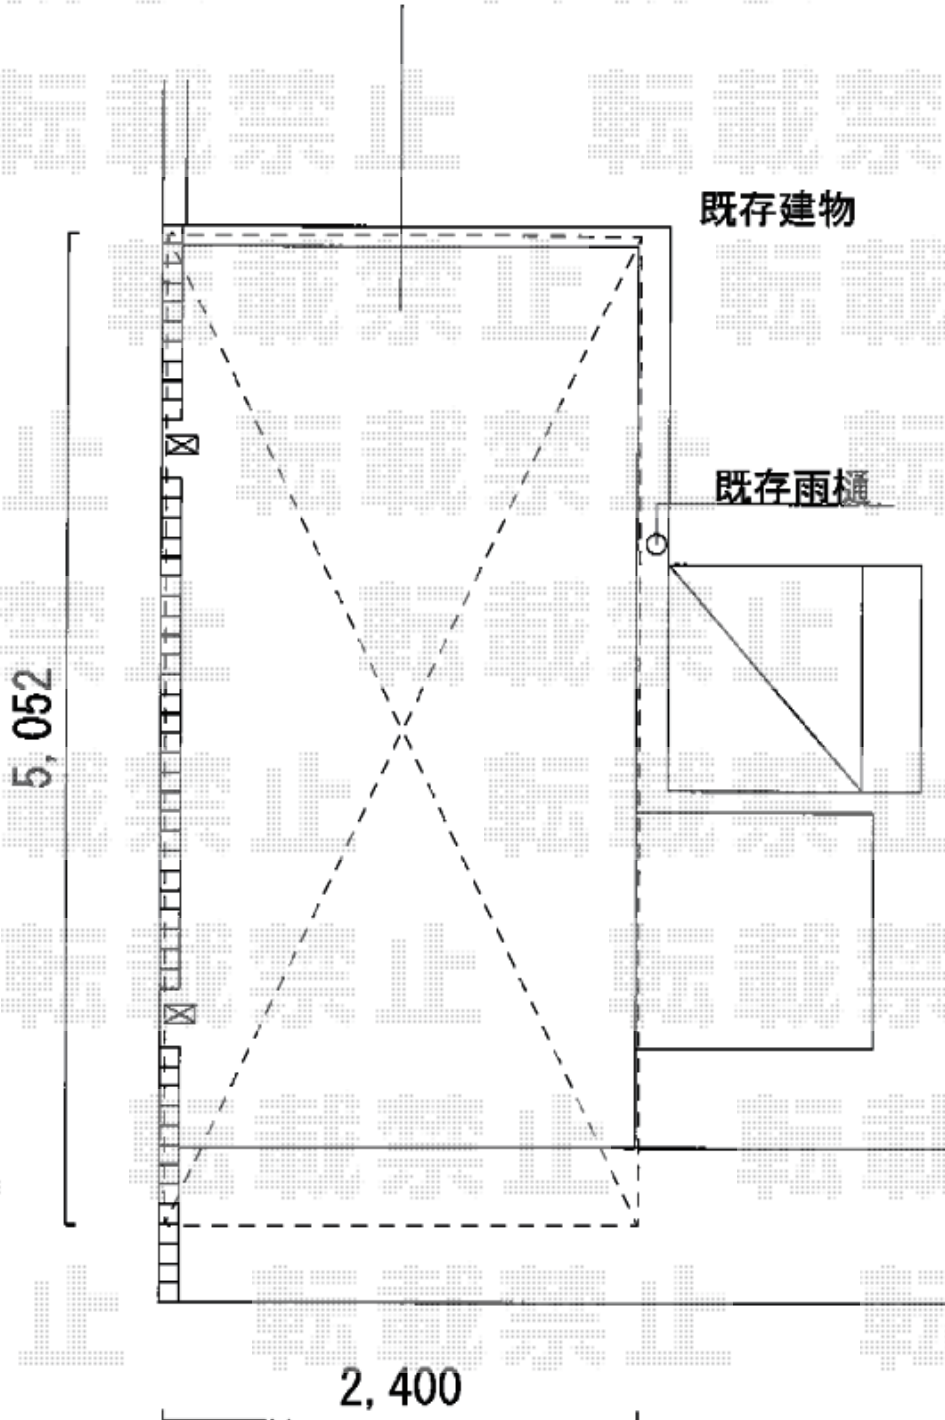

2016-8-353786

担当者

田中