

カーポート 施工概略図

YKK AP レイナポートREグラン 前下がり 積雪～20cm対応

幅= 2,417mm

奥行= 5,768mm


色：【未定】

屋根材：ポリカーボネート（アースブルー）

柱仕様：標準柱仕様（有効高 約2,000mm）

YKK AP レイナポートREグラン 着脱式サポート 標準・ハイルーフ兼用 2本入り×1セット

色：【未定】

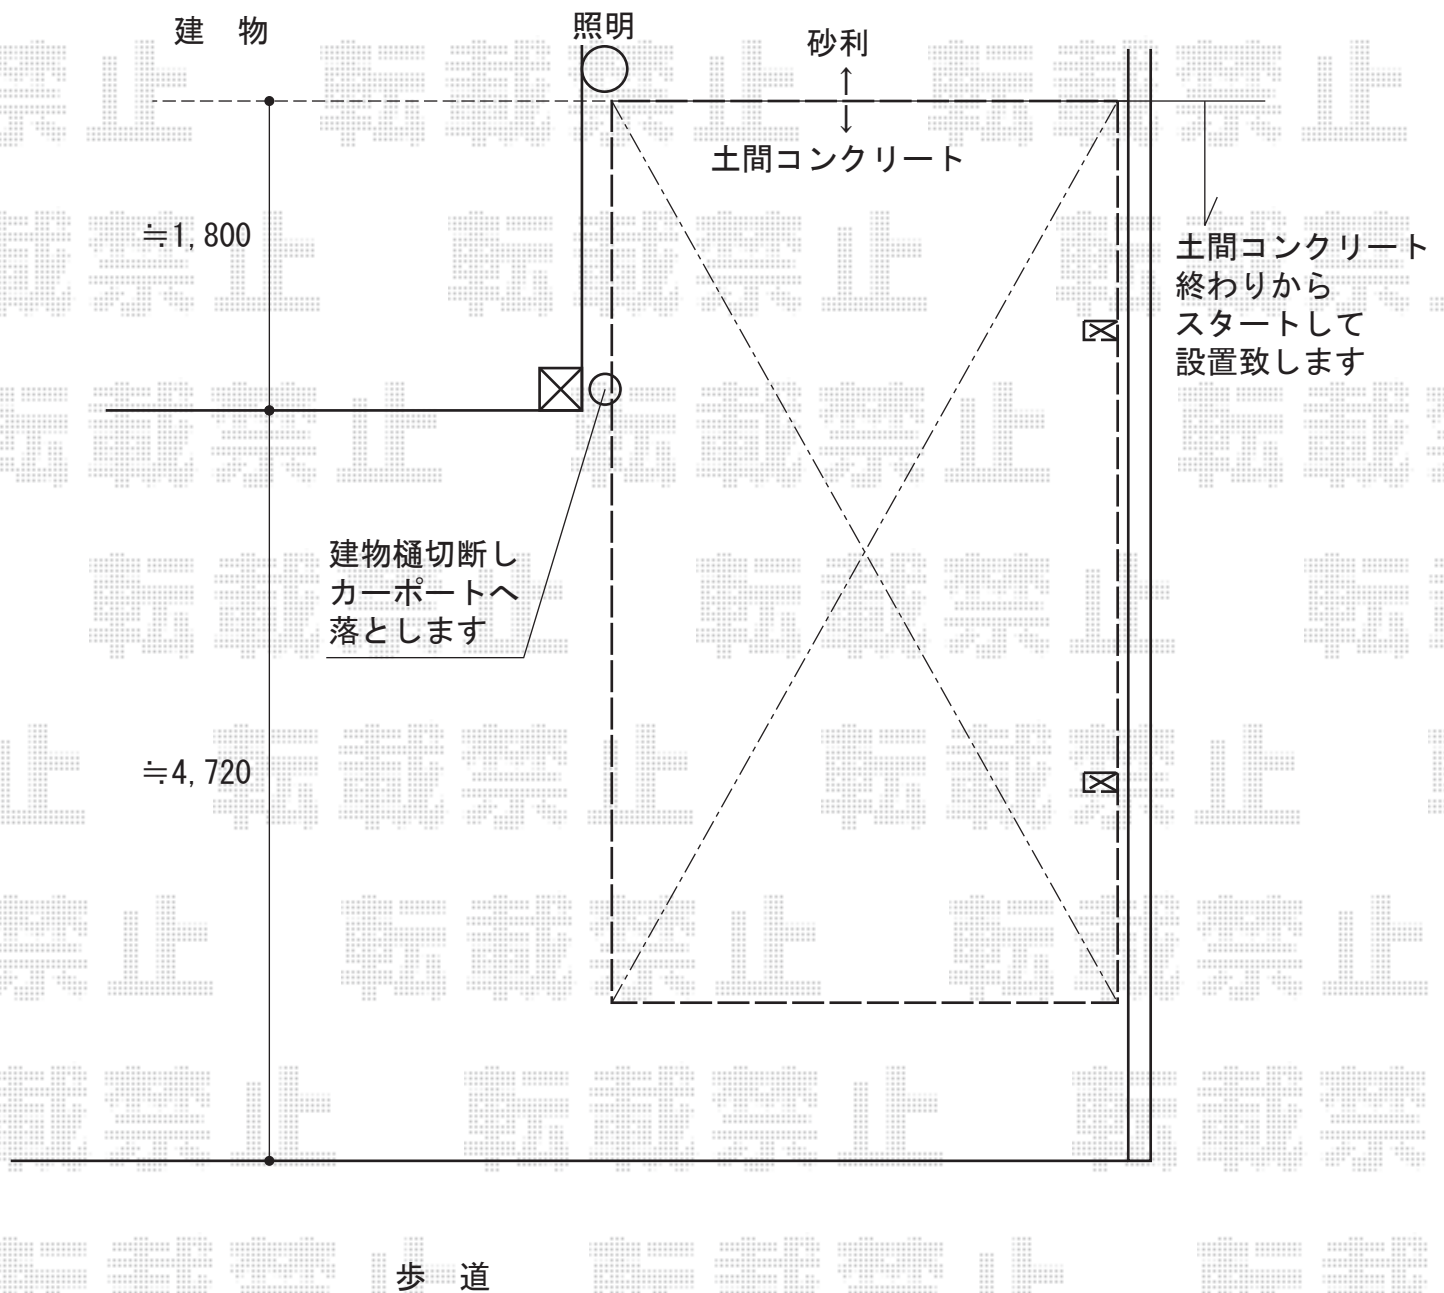

2016-8-353804

担当者

酒井