
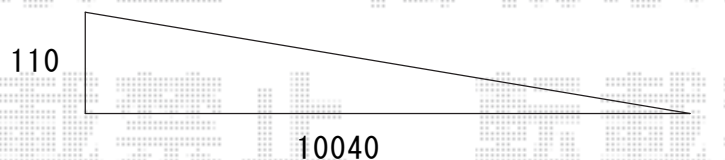


フェンス 施工概略図

※納まりはイメージとなります

積水樹脂 メッシュフェンスG10 自在柱
本体1枚 (W×H) = (2,000mm×1,200mm) × 5枚
支柱 : #1200B × 6本
支柱金具 : #1200B × 6セット
色 : ホワイト

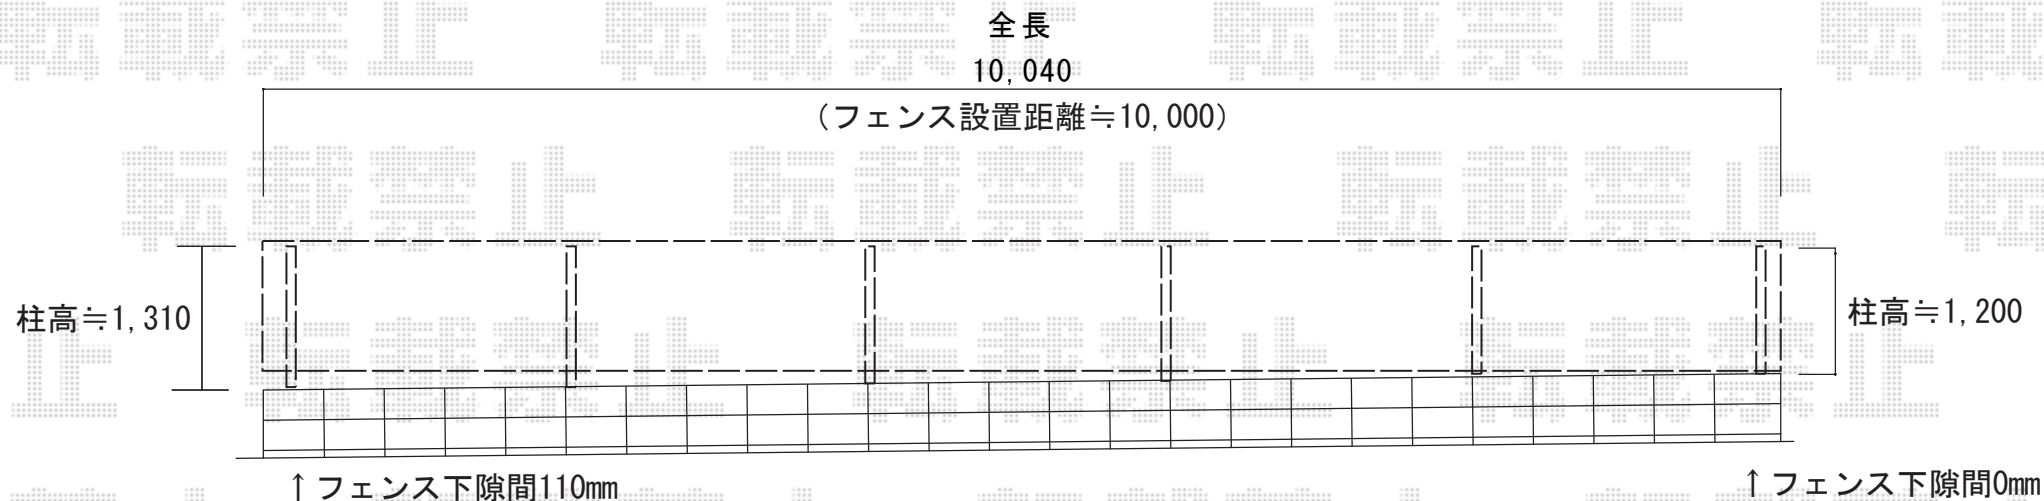

既存ブロックが左右で110mm高さが違います。