


フェンス 施工概略図

Value Select 【A】 ミエーネフェンス 目隠しルーバータイプ 自由柱施工
 本体1枚 (W×H) = (1,975×1,000mm) × 10枚
 自由柱: T100 × 15本
 目隠しコーナー継手: T100 × 3セット
 端部キャップ: 1セット
 色: ノーブルステン

Value Select 【A】 ミエーネフェンス フェンス下 隙間隠し
 本体: 10セット
 コーナー部材: 3セット
 端部キャップ: 1セット
 色: ノーブルステン

Value Select 【B】 ミエーネフェンス 目隠しルーバータイプ 2段支柱 (パネル2段)
 本体1枚 (W×H) = (1,975×800mm) × 6枚
 本体1枚 (W×H) = (1,975×1,000mm) × 6枚
 端部キャップ: 2セット
 色: ノーブルステン

YKK AP 【B】 3段支柱<自立建て用>
 自立建て用3段支柱: T220 × 13本 *1mピッチ
 色: プラチナステン

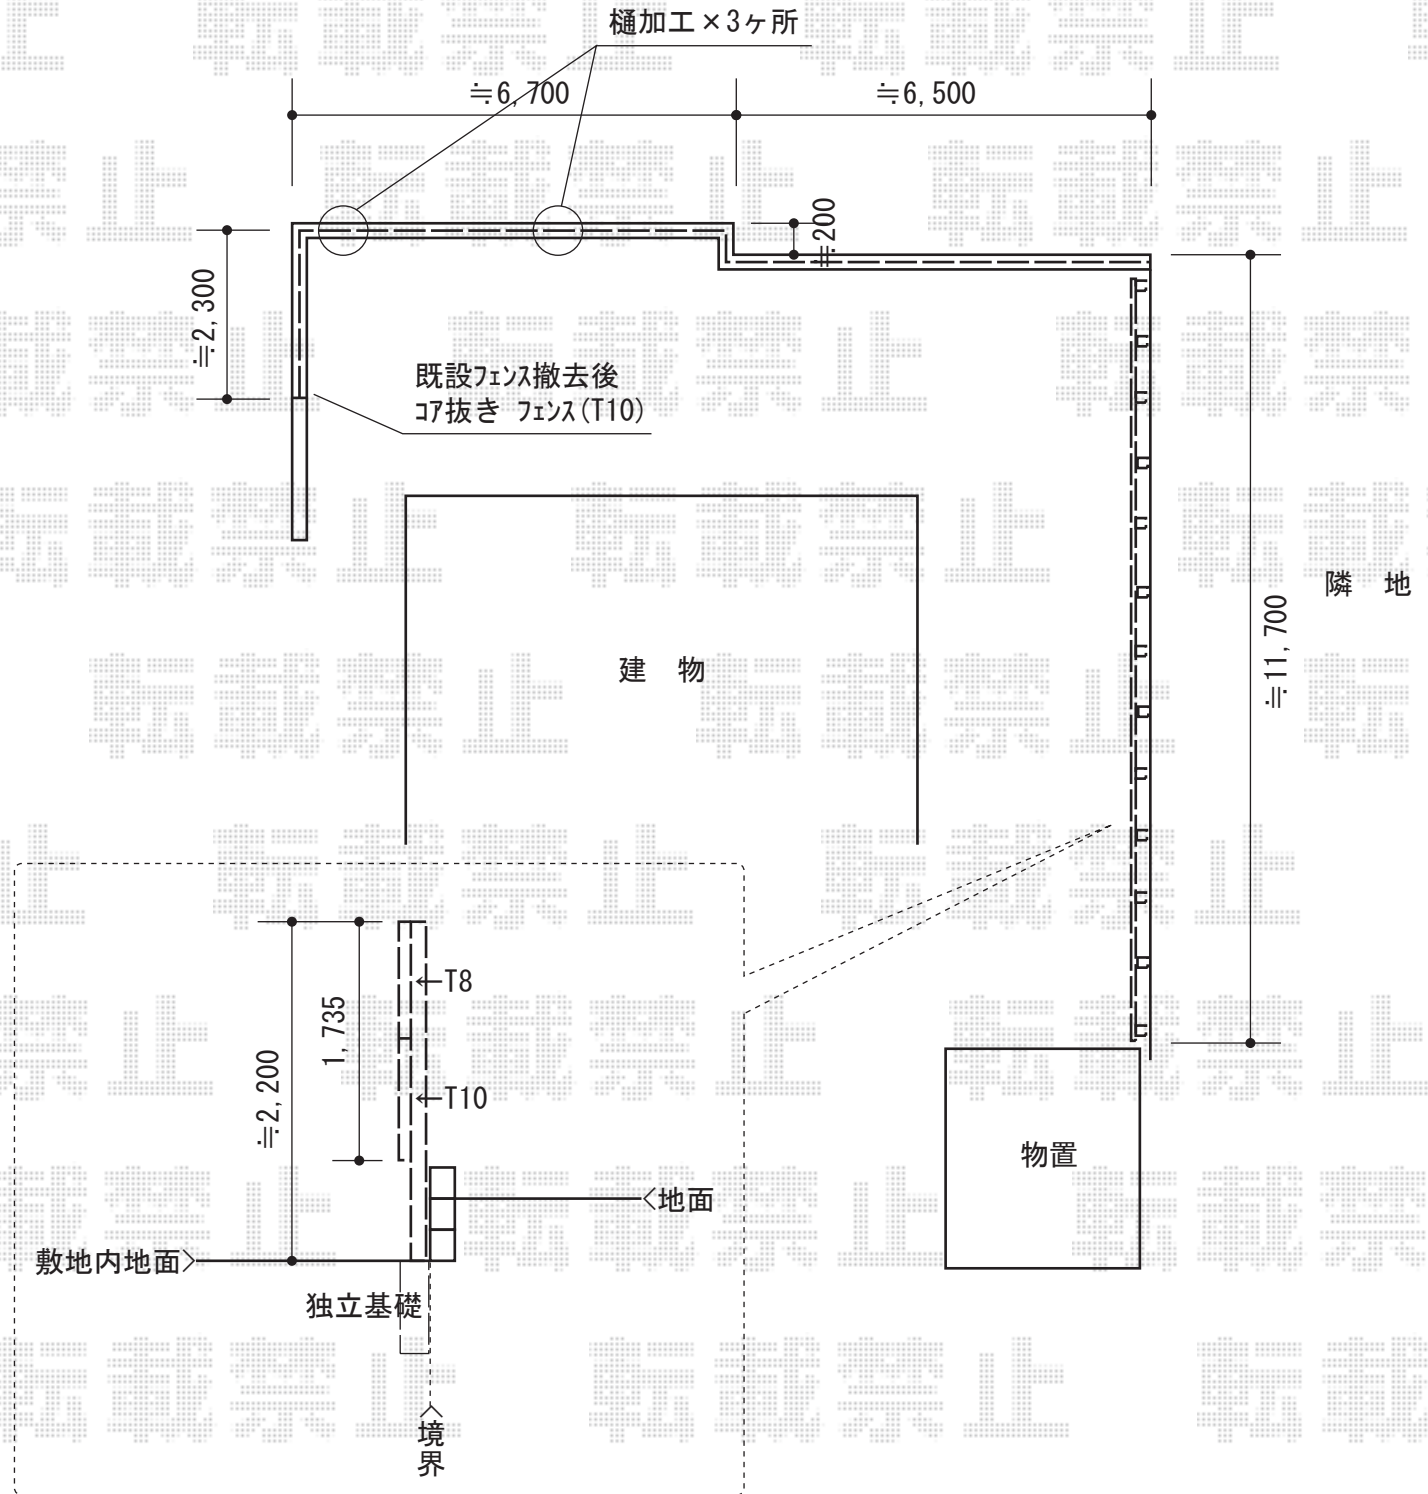

2016-8-353851	担当者	田中
---------------	-----	----