


カーポート 施工概略図

YKK AP レイナポートグラン 積雪～20cm対応
幅= 2,700mm
奥行= 5,768mm
色： プラチナステン
屋根材： ポリカーボネート（アースブルー）
柱仕様： ハイロング柱仕様（有効高 約2,800mm）

YKK AP レイナポートグラン 着脱式サポート ハイロング用 2本入り×1セット
色： プラチナステン

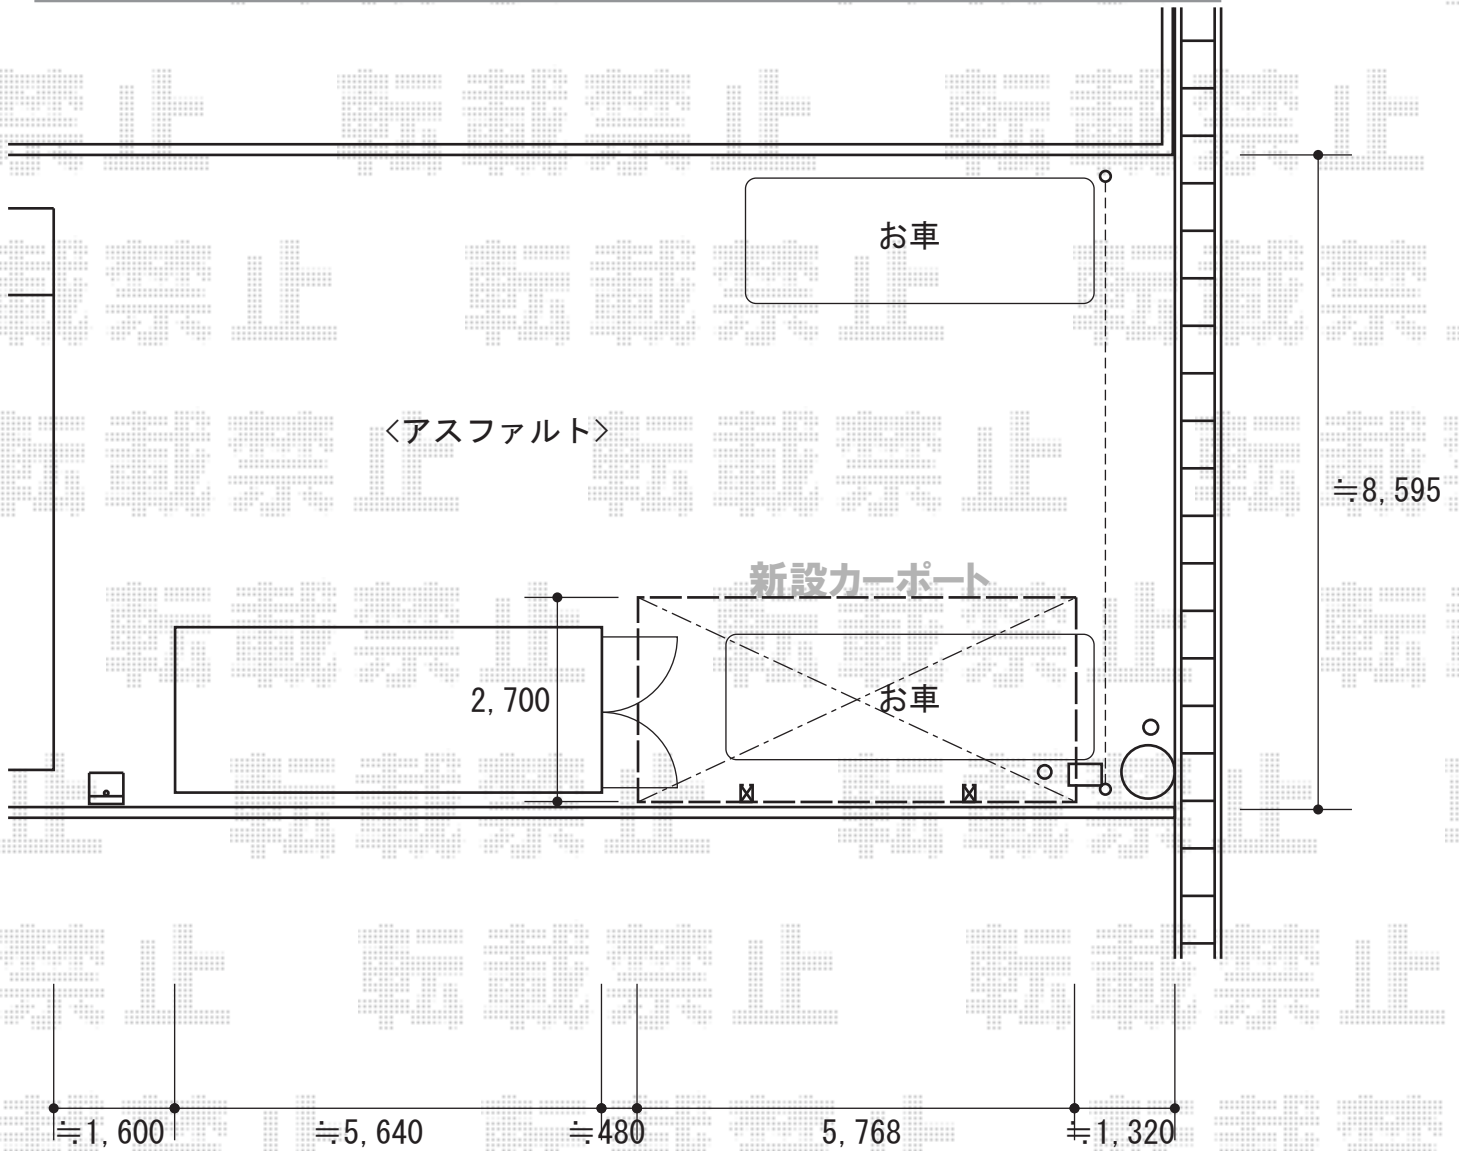

2016-8-353876

担当者

酒井