


門扉・フェンス 施工概略図

LIXIL (TOEX) ハイグリッド門扉N8型 片開き 柱使用
扉幅 = 800
扉高 = 1,200mm
色： ダークブラウン
錠： 錠金具 (片錠)
開き： 外開き

LIXIL (TOEX) ハイグリッドフェンスN8型 フリーポールタイプ
本体1枚 (W×H) = (2,000×1,200mm) × 2枚
スチール柱： T-12 × 2本
小口キャップ： T-12用 × 2セット
色： ダークブラウン

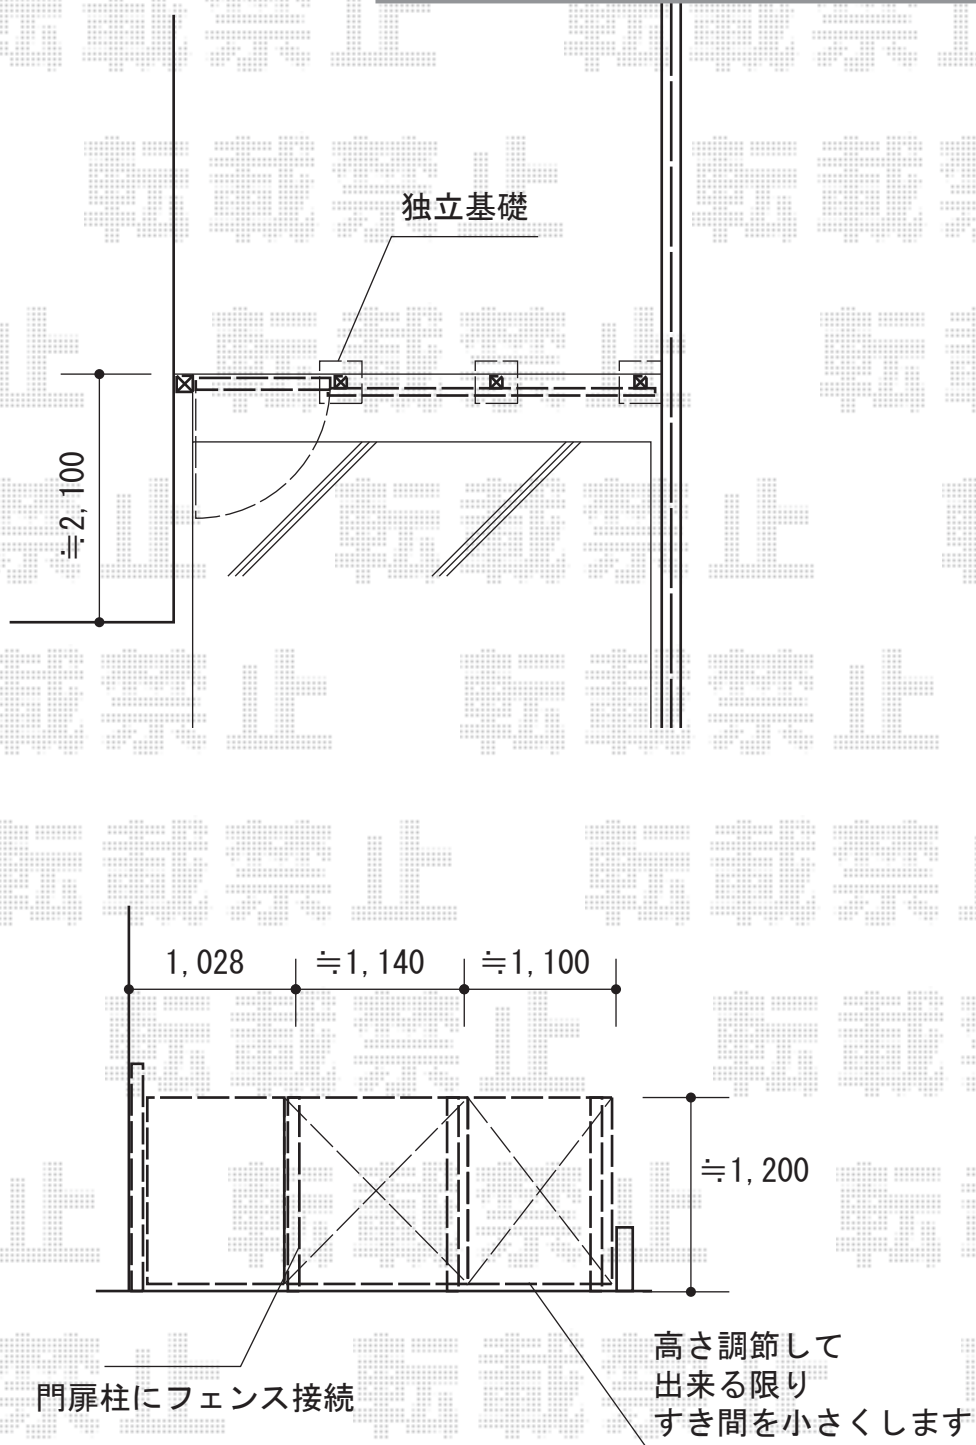

2016-8-353942

担当者

新西