


カーポート 施工概略図

YKK AP レイナポートグラン 積雪~20cm対応  
 幅= 2,550mm  
 奥行= 5,052mm  
 色: プラチナステン  
 屋根材: 熱線遮断ポリカーボネート(クリアマット)  
 柱仕様: 標準柱仕様(有効高 約2,000mm)

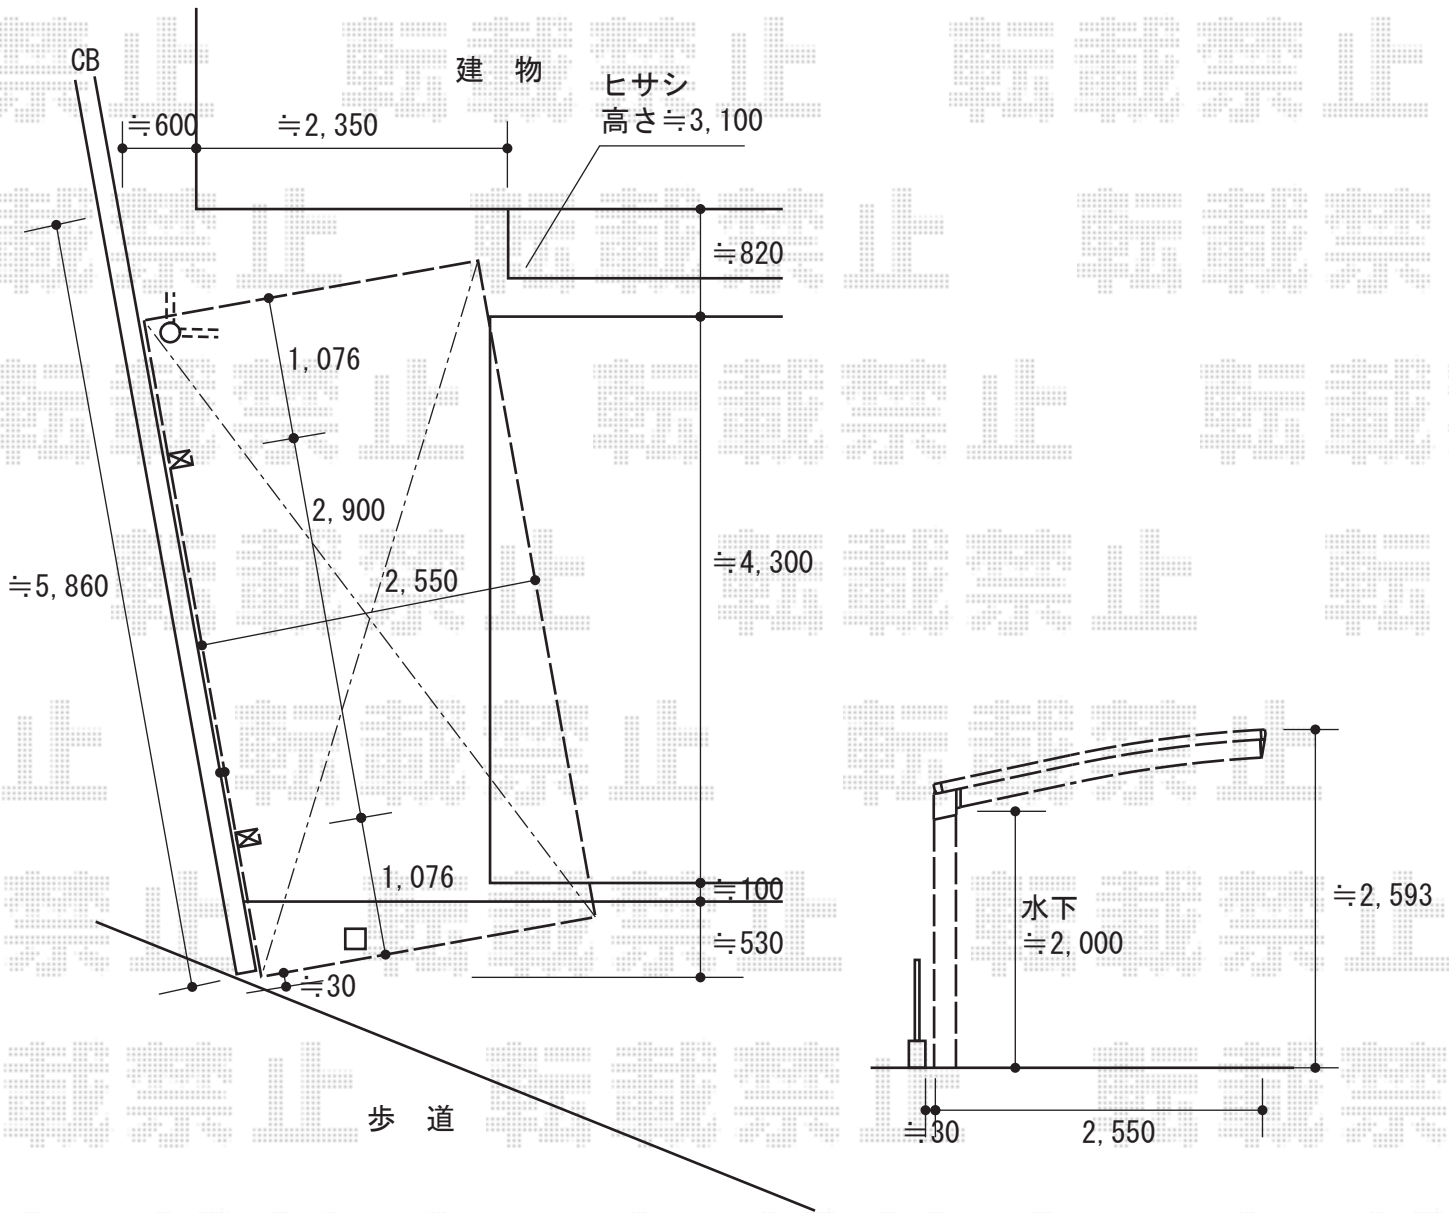

2016-8-353952	担当者	酒井
---------------	-----	----