


カーポート 施工概略図

YKK AP レイナポートグラン50 積雪~50cm対応
 幅= 2,400mm
 奥行= 5,052mm
 色: ブラウン
 屋根材: 熱線遮断ポリカーボネート(クリアマット)
 柱仕様: ハイルフ柱仕様(有効高 約2,350mm)

YKK AP レイナポートグラン50 屋根ふき材補強部品 (1セット)
 色: カームブラック*1色のみ

YKK AP レイナポートグラン50 着脱式サポート 標準・ハイルフ兼用 3本入り×1セット
 色: ブラウン

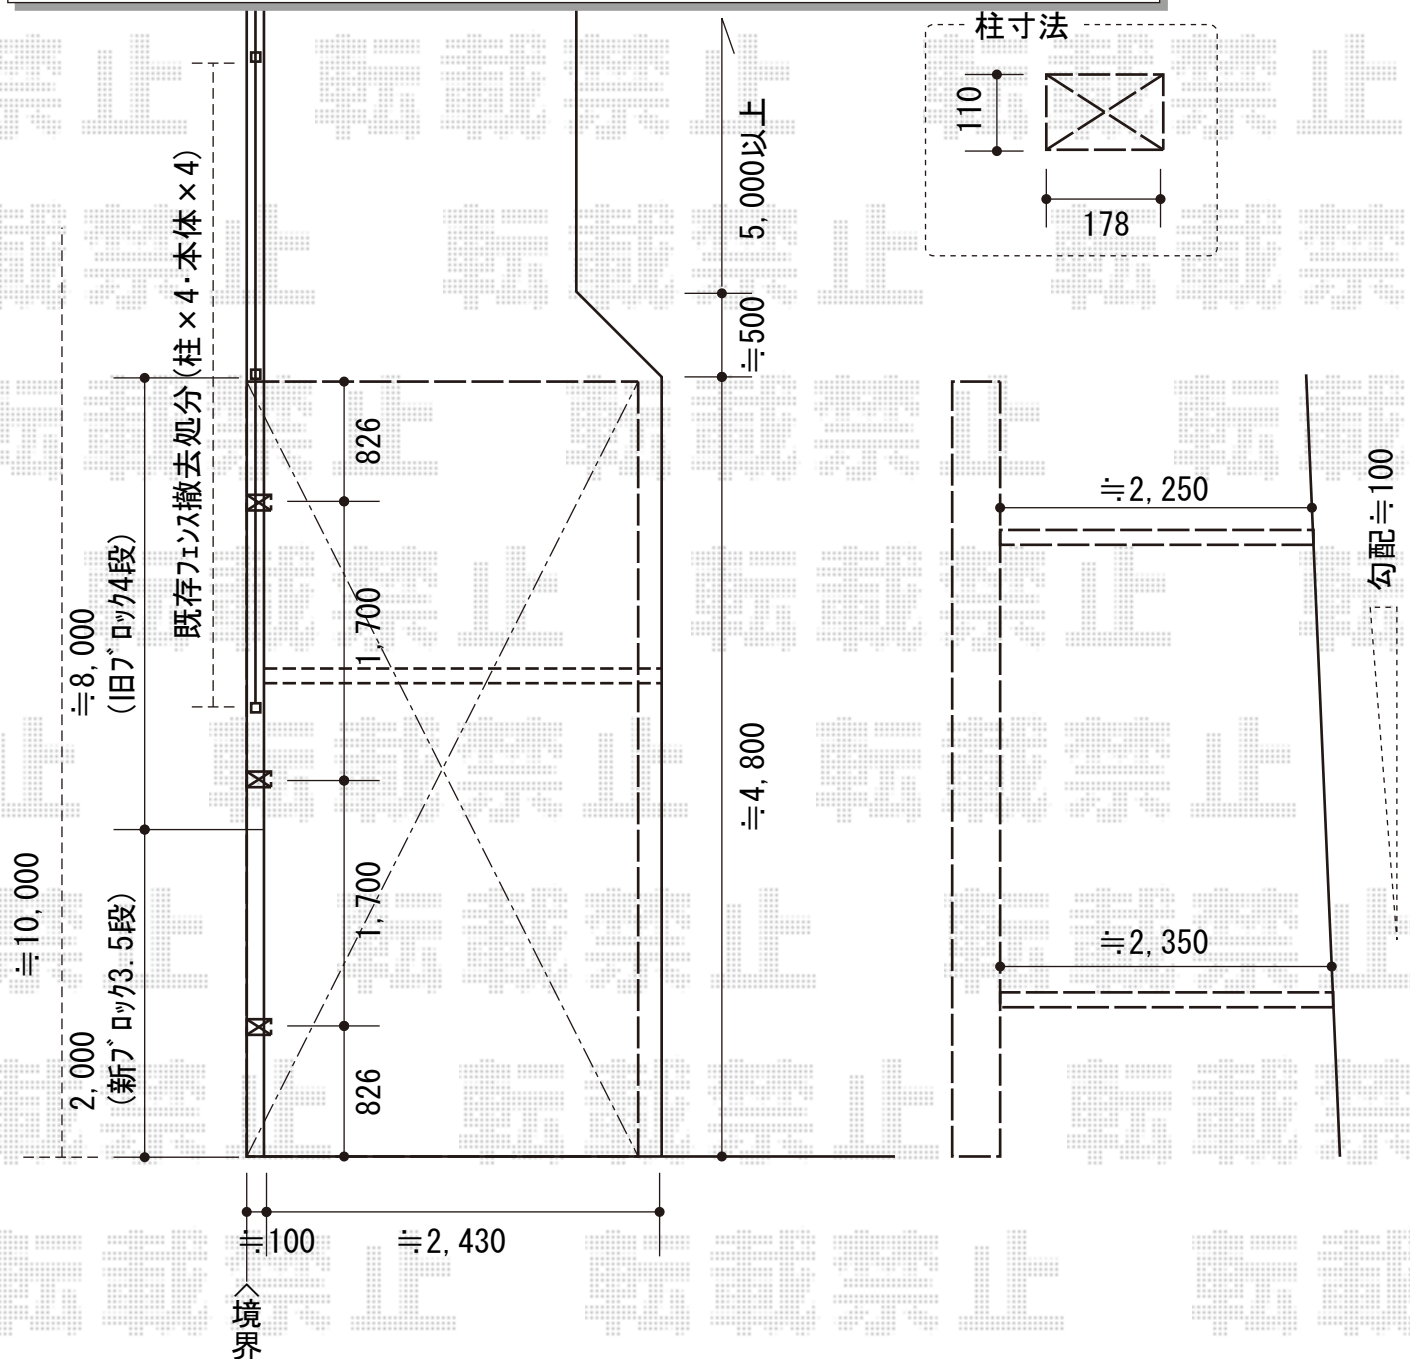

2016-8-354026

担当者

酒井