


カーポート工事 施工概略図

YKK AP レイナポートグラン 延長 積雪~20cm対応
 幅= 2,700mm 奥行= 6,484mm 色: プラチナステン
 屋根材: 熱線遮断ポリカーボネート (アースブルーマット調)
 柱仕様: ハイルフ柱仕様 (有効高 約2,350mm)

YKK AP レイナポートグラン 延長 着脱式サポート 標準・ハイルフ兼用
 2本入り×1セット/1本入り×1セット
 色: プラチナステン

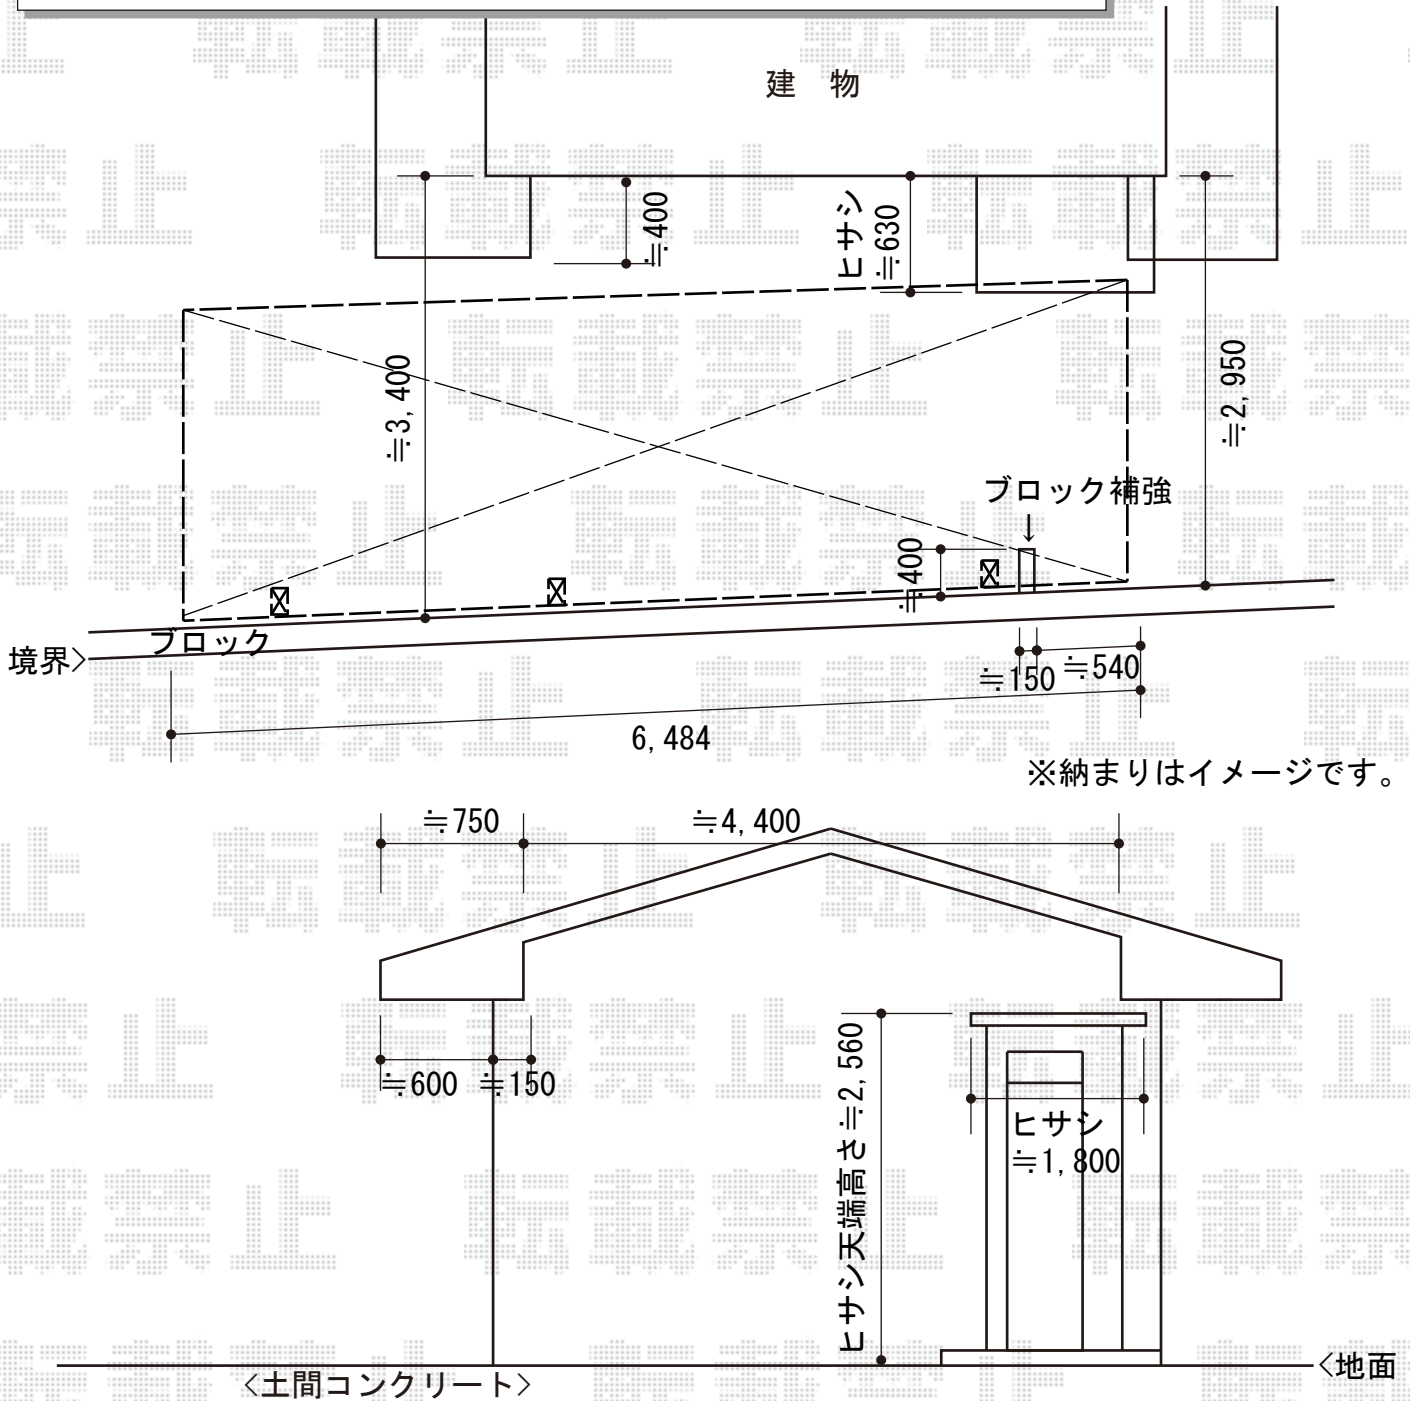

2016-8-354220

担当者

伊野