


カーポート工事 施工概略図

YKK AP レイナポートグラン 延長 積雪~20cm対応  
幅= 2,550mm  
奥行= 7,200mm  
色： プラチナステン  
屋根材： 熱線遮断ポリカーボネート(クリアマット)  
柱仕様： ハイルーフ柱仕様 (有効高 約2,350mm)

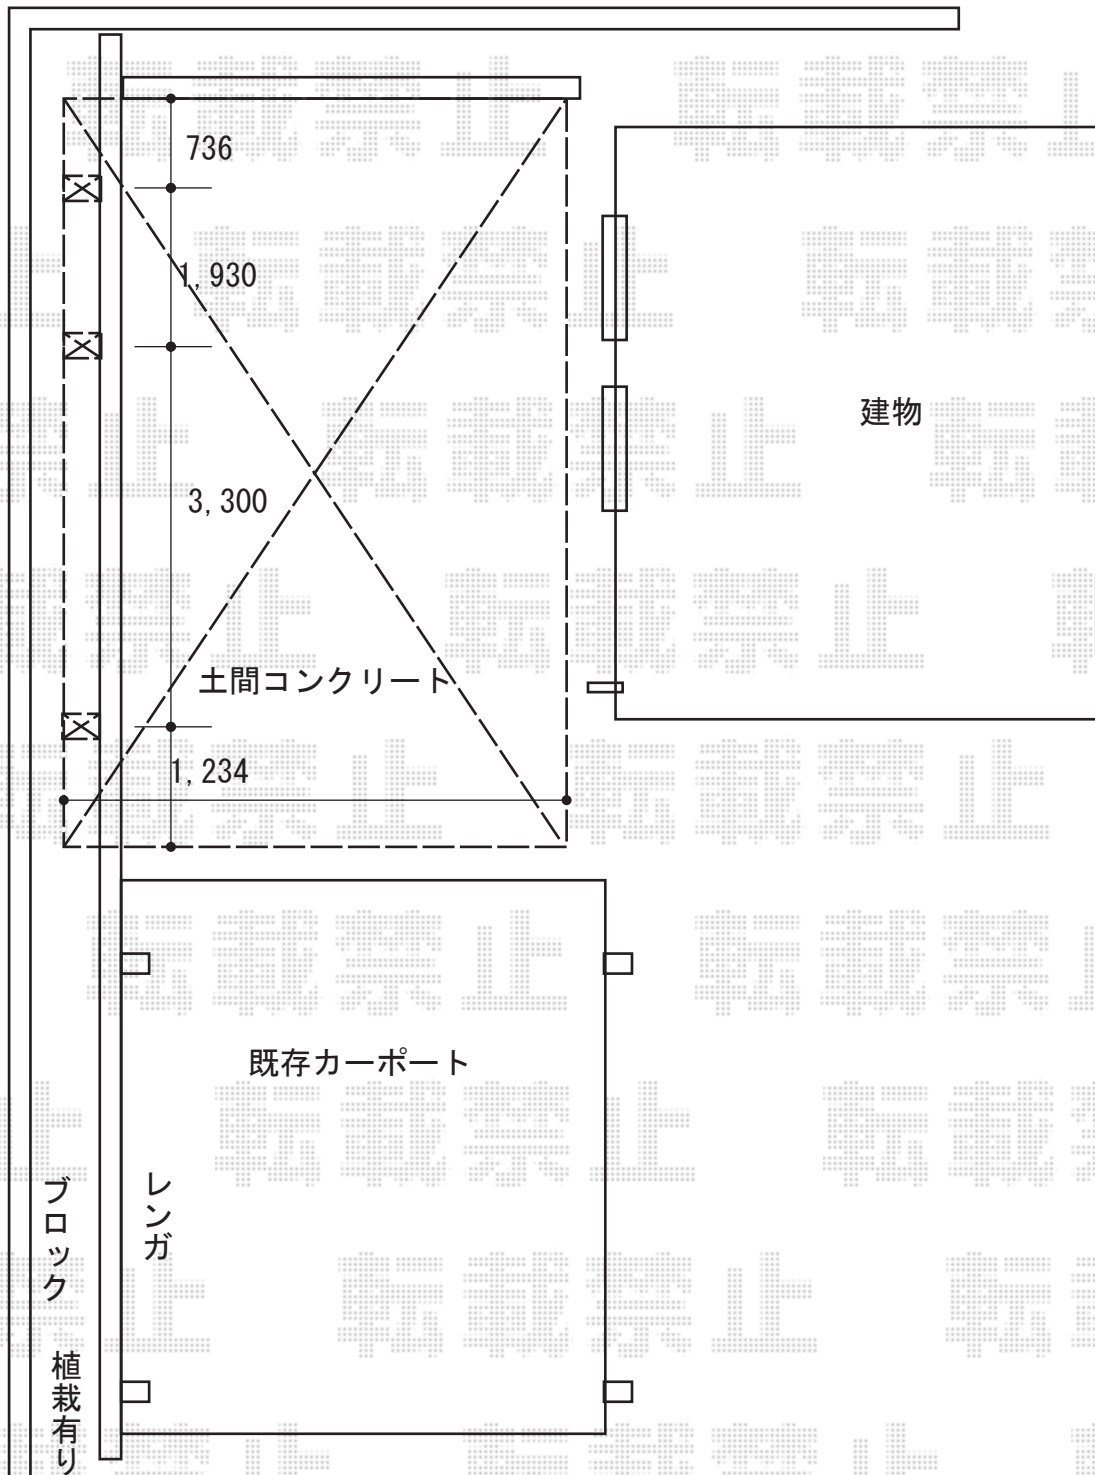

2016-8-354573

担当者

伊野