ウッドデッキ・テラス屋根工事　施工概略図

Value Select マージウッドデッキ
間口= 2.0間(3,651mm)
出幅= 5尺(1,520mm)
色： レッドウッド
床板： 縦貼り
幕板： 標準幕板
束柱： Ｔタイプ(400～550mm)（色：カームブラック）

YKK AP 独立式 リウッド ステップ2型
色： レッドブラウン（束柱色：カームブラック）

Value Select マージウッドデッキ用 ラティスデッキフェンス
本体1枚（W×H）= T120/幅08用（745×1,100mm）×2枚
中柱： T120×1本
端柱： T120×2本
デッキ材補強材： 先付用×2セット
色： レッドウッド

Value Select プレシオステラス F型 テラスタイプ 単体 積雪～20cm対応
間口= 関東間2.0間（柱芯々3,485mm　屋根幅3,670mm）
出幅= 6尺（1,770mm）
色： ノーブルステン
屋根材： ポリカーボネート（ガラスマット）
柱仕様： 柱奥行移動タイプ（柱2本）
施工方法： 下止め仕様

Value Select プレシオステラス 吊り下げ式物干し 標準 2本入り×1セット
色： ノーブルステン

※施工時にステップ設置位置をご指示くださいませ

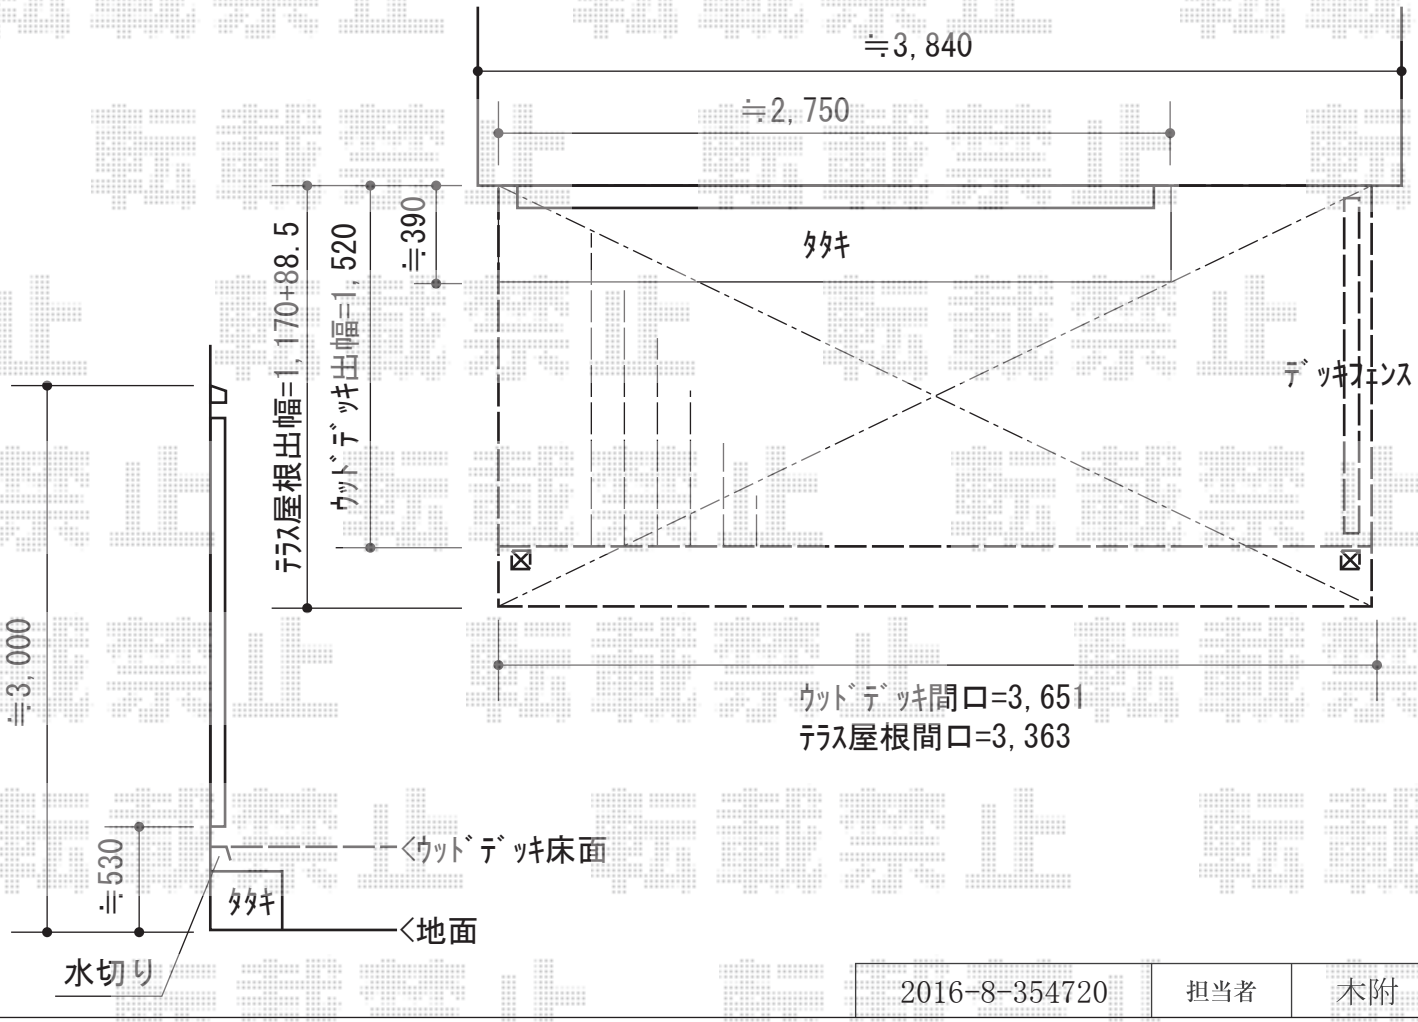

2016-8-354720	担当者	木附

エクスショップ

現場状況や作図制限により概略図の内容と多少の違いが生じることがございます。
施工時は、現場優先とさせて頂きたく思いますので、お立会い頂き、最終のご指示のほど、何卒、宜しくお願い致します。

全ての著作権はエクスショップに帰属します。当社とのお取引目的以外の使用・複製・転載は如何なる場合も禁止しております。