

エクステリア 施工概略図


Value Select プレシオステラス R型 テラスタイプ 単体 積雪~20cm対応
 間口= 関東間2.0間 (柱芯々3,485mm 屋根幅3,670mm)
 出幅= 7尺 (2,070mm)
 色: ノーブルステン
 屋根材: ポリカーボネート (ガラスマット)
 柱仕様: 柱奥行移動タイプ (柱2本)
 施工方法: 止止め仕様

Value Select プレシオステラス 吊り下げ式物干し 【仮】標準 2本入り×1セット
 色: ノーブルステン

タコボ位置 Mr.ストックマンダンディ 一般型 結露減少型 4415×1922×2110
 間口= 4,415mm
 奥行= 1,922mm
 高さ= 2,110mm
 色: カーボンブラウン
 屋根タイプ: 結露減少型
 耐荷重タイプ: 一般型
 棚タイプ: 背面棚タイプ
 数量: 1台

積水樹脂 メッシュフェンスM0 間仕切柱
 本体1枚 (W×H) = (2,000mm×1,000mm) × 18枚
 支柱: H1000 × 20本
 支柱金具: H1000 × 15セット
 支柱金具コーナー用: H1000 × 1セット
 支柱金具端未用: H1000 × 4セット
 保護キャップ: 2セット
 色: ホワイト

≒12,000

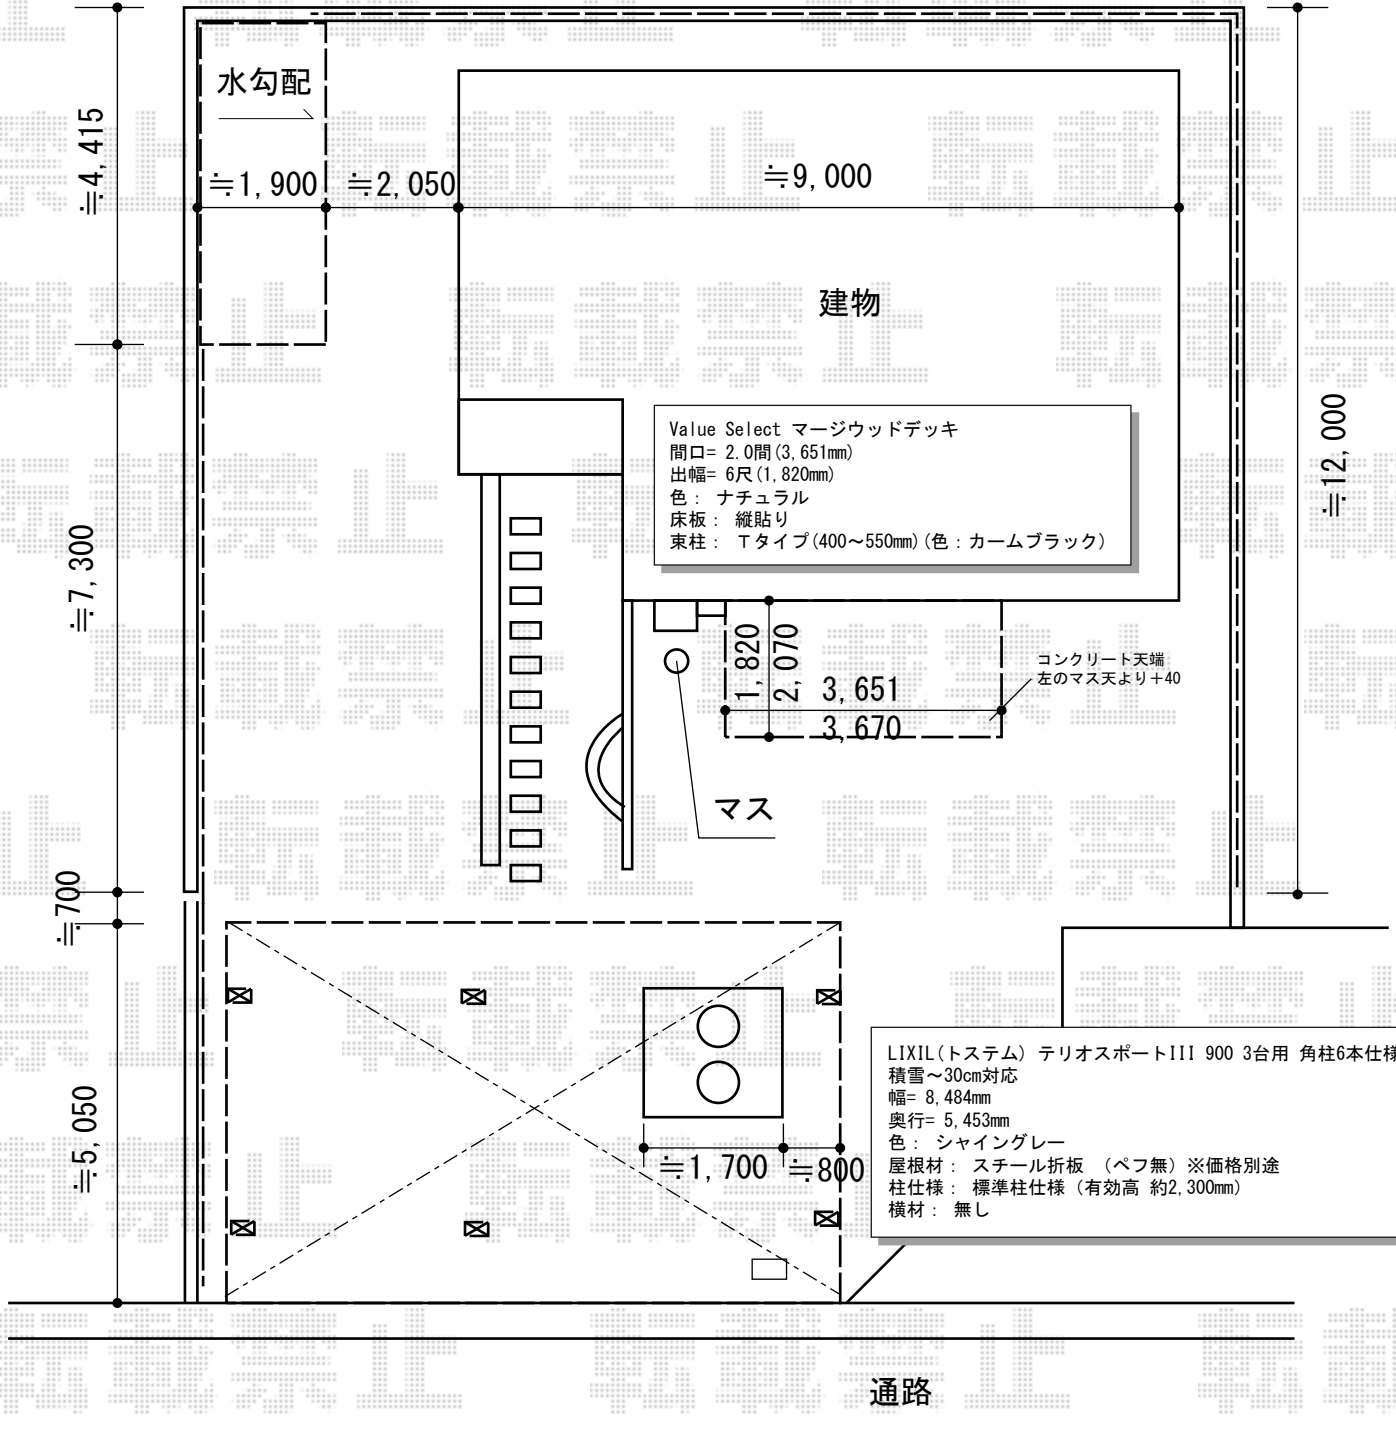

2016-8-354721

担当者

伊野