

# エクステリア 施工概略図


Value Select プレシオステラス R型 テラスタイプ 単体 積雪~20cm対応  
 間口= 関東間2.0間 (柱芯々3,485mm 屋根幅3,670mm)  
 出幅= 7尺 (2,070mm)  
 色: ノーブルステン  
 屋根材: ポリカーボネート (ガラスマット)  
 柱仕様: 柱奥行移動タイプ (柱2本)  
 施工方法: 止止め仕様

Value Select プレシオステラス 吊り下げ式物干し 【仮】標準 2本入り×1セット  
 色: ノーブルステン

タコボ位置 Mr.ストックマンダンディ 一般型 結露減少型 4415×1922×2110  
 間口= 4,415mm  
 奥行= 1,922mm  
 高さ= 2,110mm  
 色: カーボンブラウン  
 屋根タイプ: 結露減少型  
 耐荷重タイプ: 一般型  
 棚タイプ: 背面棚タイプ  
 数量: 1台

積水樹脂 メッシュフェンスM0 間仕切柱  
 本体1枚 (W×H) = (2,000mm×1,000mm) × 18枚  
 支柱: H1000 × 20本  
 支柱金具: H1000 × 15セット  
 支柱金具コーナー用: H1000 × 1セット  
 支柱金具端未用: H1000 × 4セット  
 保護キャップ: 2セット  
 色: ホワイト

≒12,000

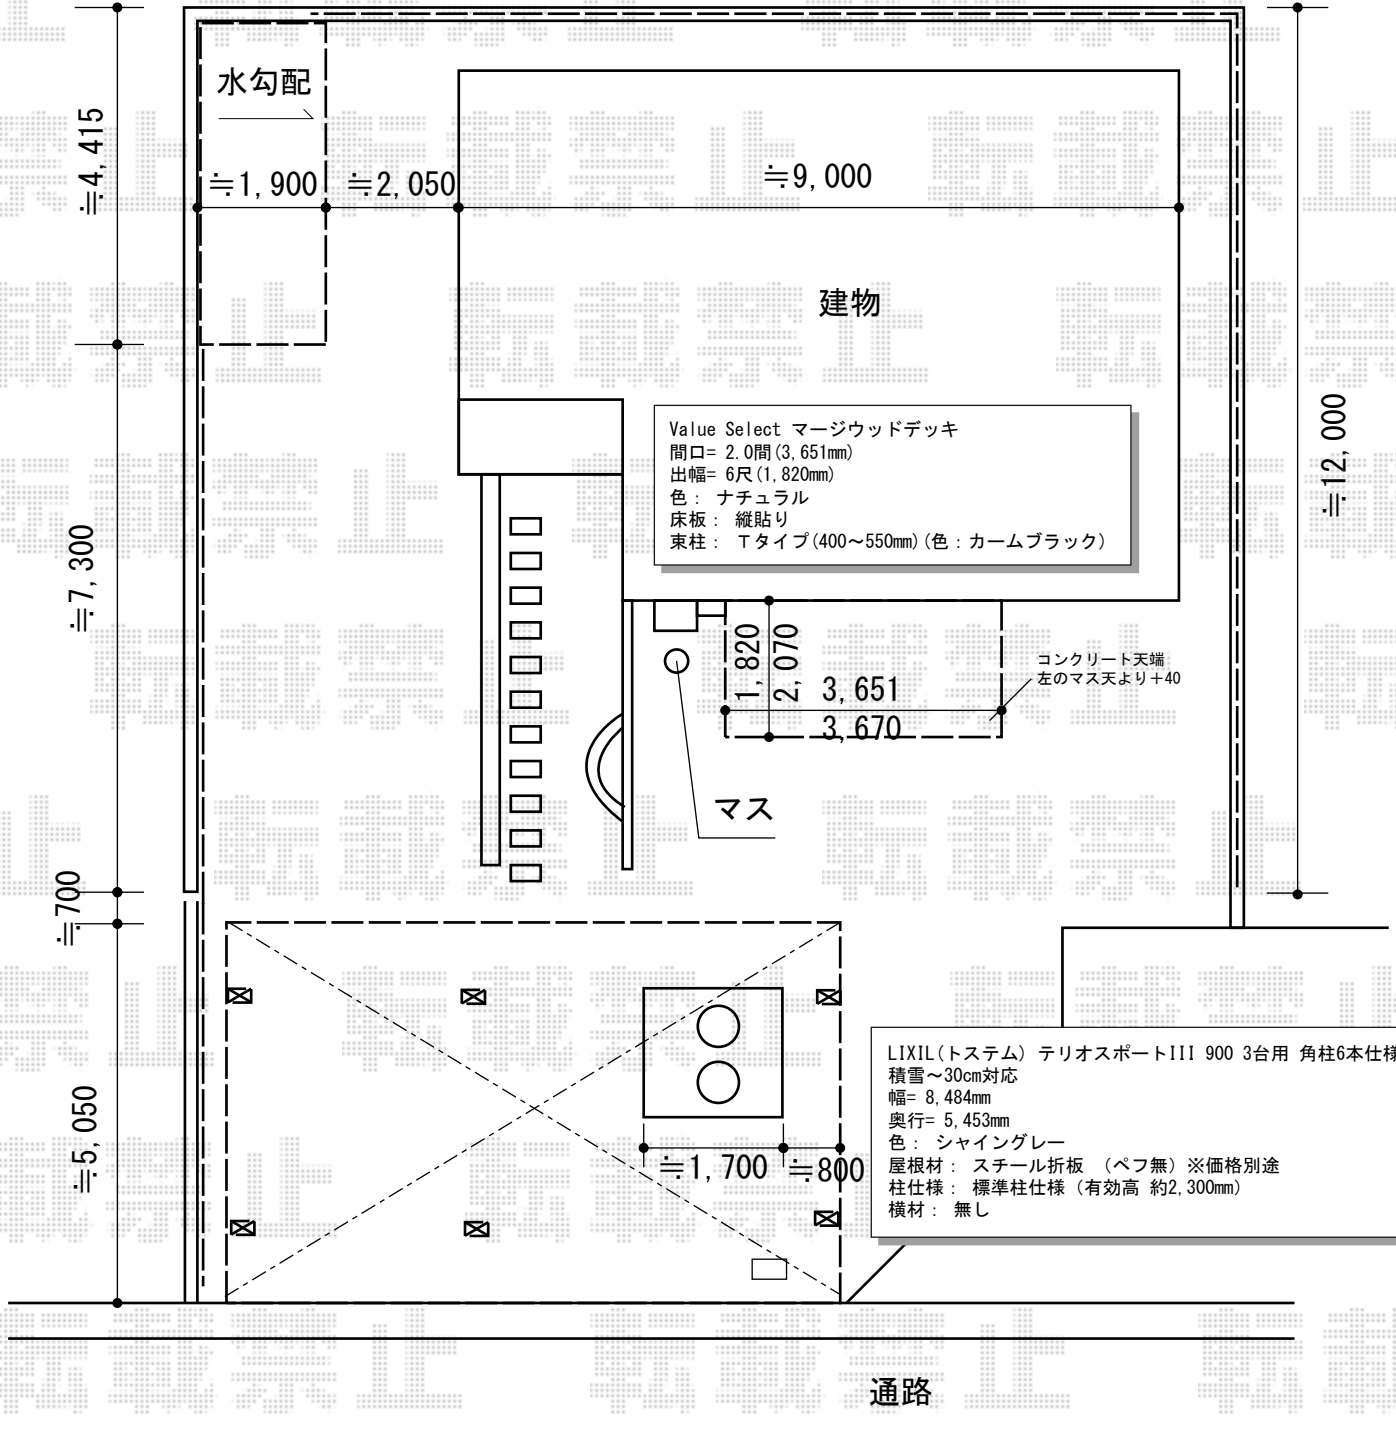

2016-8-354721

担当者

伊野