

カーポート工事 施工概略図

YKK AP レイナポートグラン 積雪~20cm対応

幅= 2,700mm

奥行= 5,052mm


色： プラチナステン

屋根材： 熱線遮断ポリカーボネート（アースブルーマット調）

柱仕様： ハイーフ柱仕様（有効高 約2,350mm）

YKK AP レイナポートグラン 水平式物干し（カーポート柱用） 標準 2本入り×1セット

色： プラチナステン

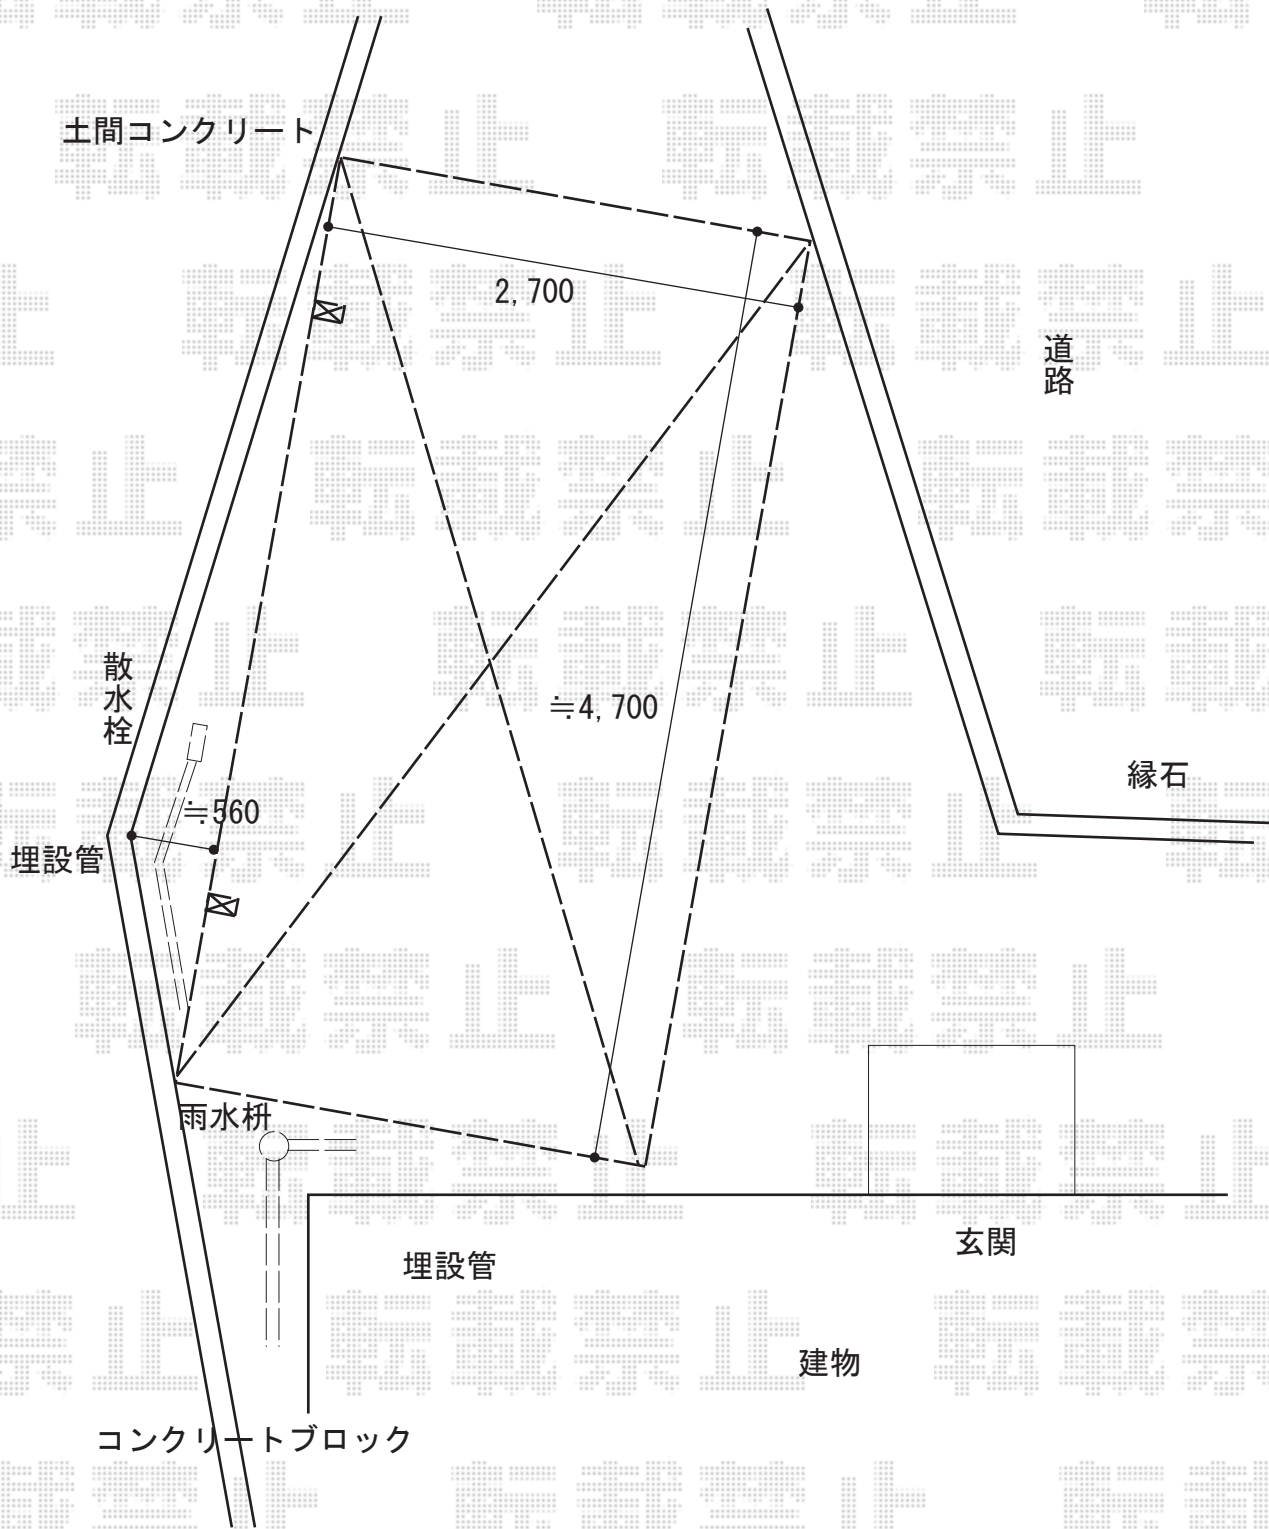

2016-8-354843

担当者

伊野