


カーポート 施工概略図

LIXIL ネスカR (ラウンドスタイル) Y合掌 積雪~20cm対応
 幅= 5,424 (24+30) mm
 奥行= 4,980mm
 色: シャイングレー
 屋根材: 熱線吸収ポリカーボネート (クリアマットS・すりガラス調)
 柱仕様: 標準柱仕様 (有効高 約2,200mm)

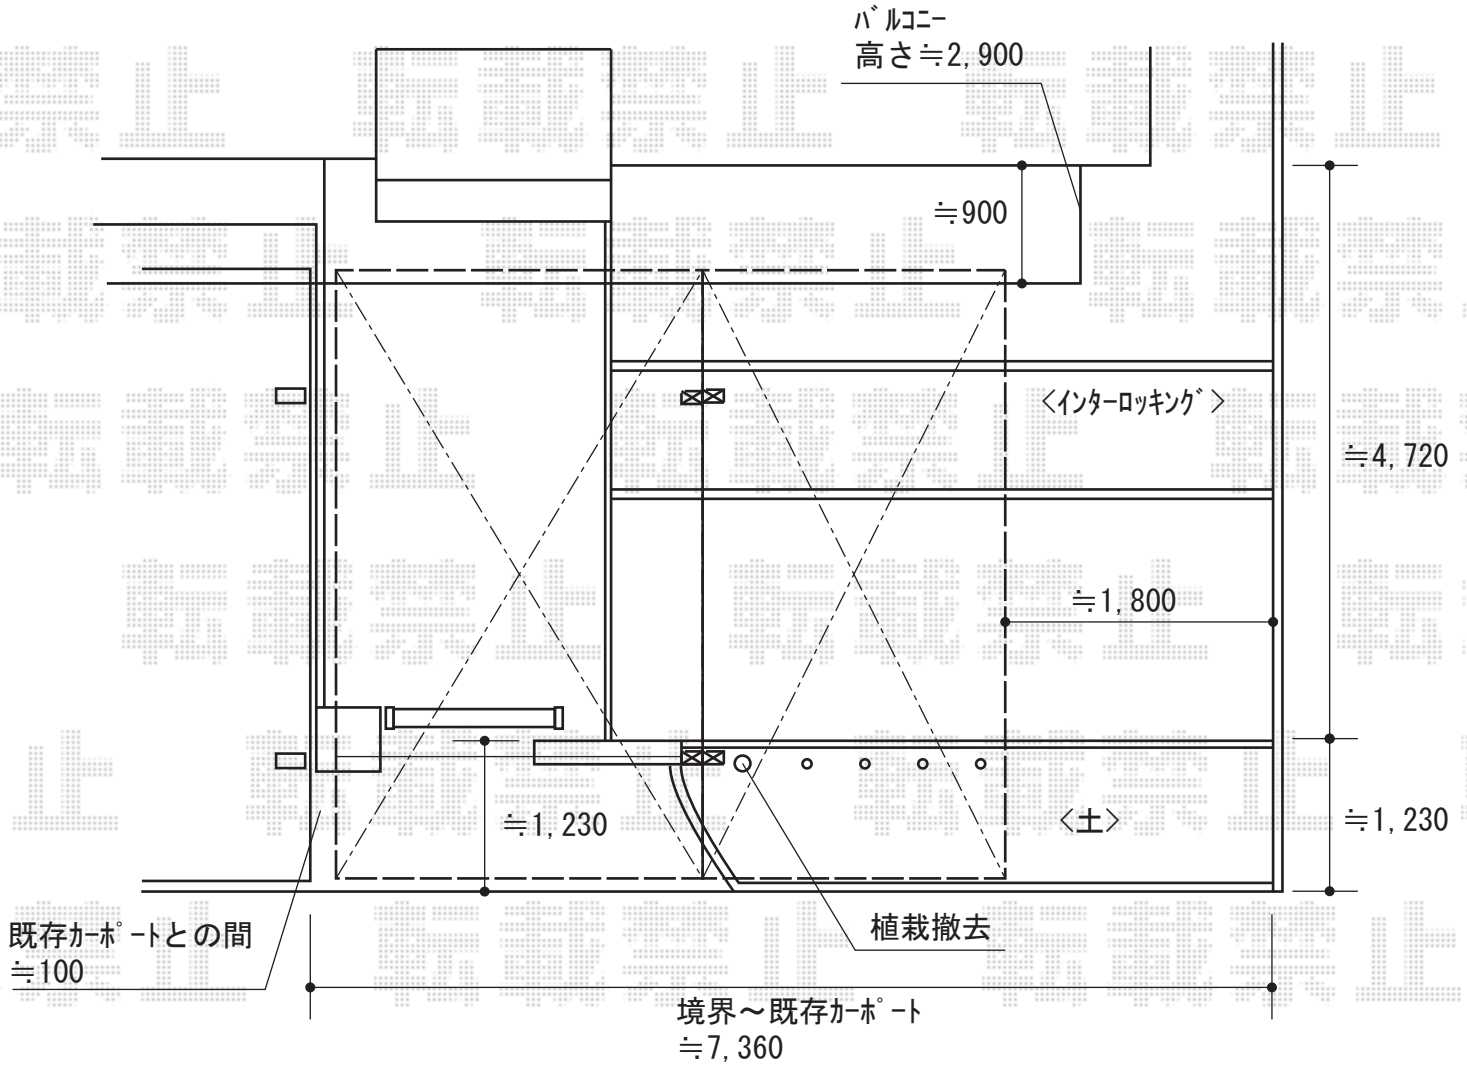

2016-8-354848

担当者

酒井