


カーポート 施工概略図

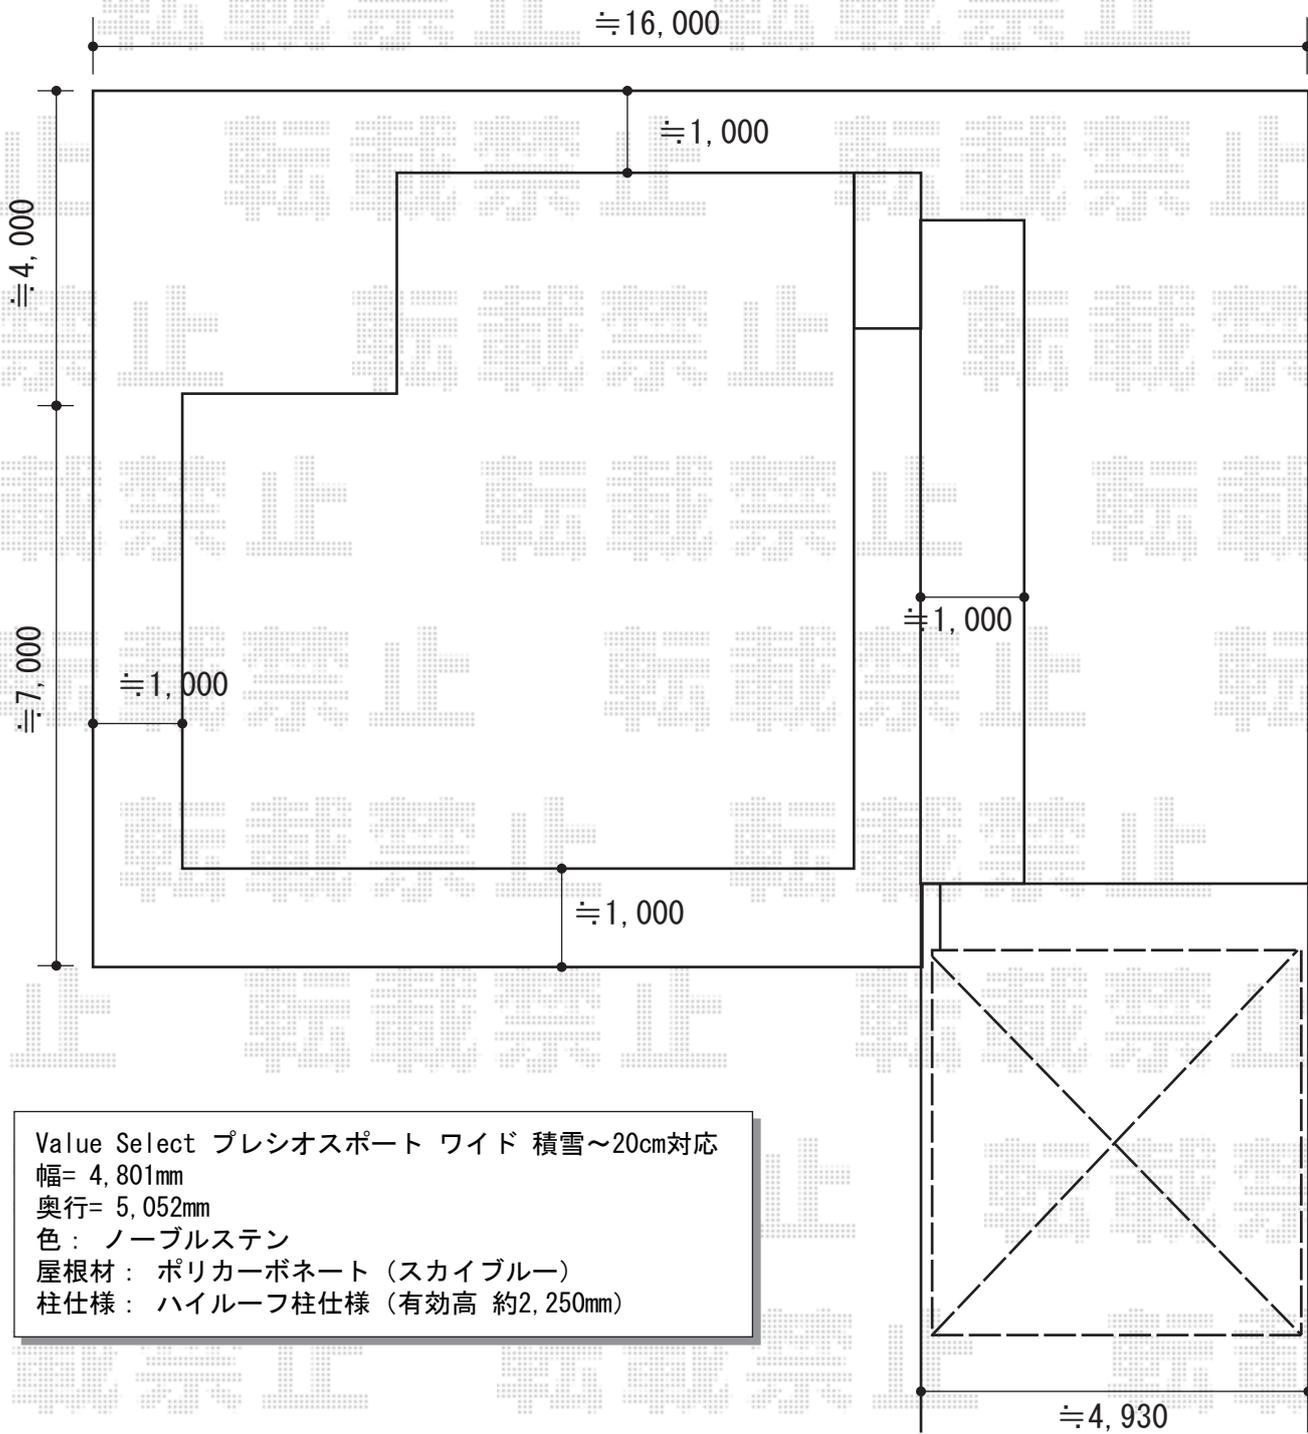

Value Select プレシオサポート ワイド 積雪~20cm対応
 幅= 4,801mm
 奥行= 5,052mm
 色：ノーブルステン
 屋根材：ポリカーボネート（スカイブルー）
 柱仕様：ハイルーフ柱仕様（有効高 約2,250mm）

2016-8-354858	担当者	松本
---------------	-----	----