


カーポート 施工概略図

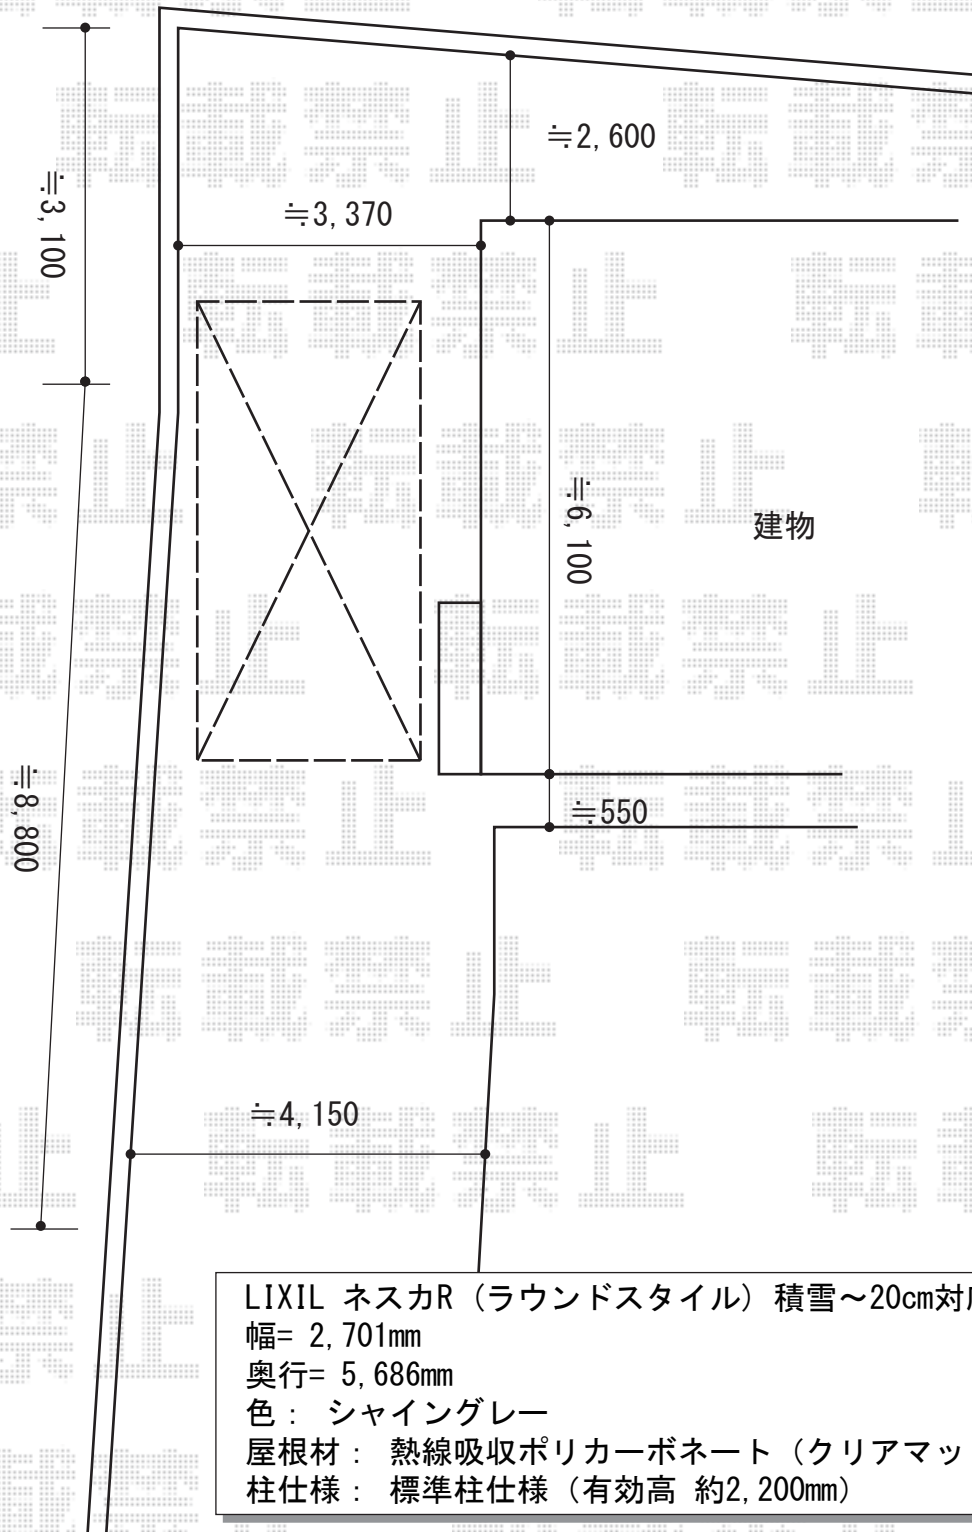

LIXIL ネスカR (ラウンドスタイル) 積雪~20cm対応

幅= 2,701mm

奥行= 5,686mm

色: シャイングレー

屋根材: 熱線吸収ポリカーボネート (クリアマットS・すりガラス調)

柱仕様: 標準柱仕様 (有効高 約2,200mm)

2016-8-355036

担当者

松本