


カーポート工事 施工概略図

YKK AP レイナツインポートグラン 積雪～20cm対応
幅= 5,097mm
奥行= 5,052mm
色： ブラウン
屋根材： 熱線遮断ポリカーボネート(クリアマット)
柱仕様： ハイルフ柱仕様 (有効高 約2,350mm)

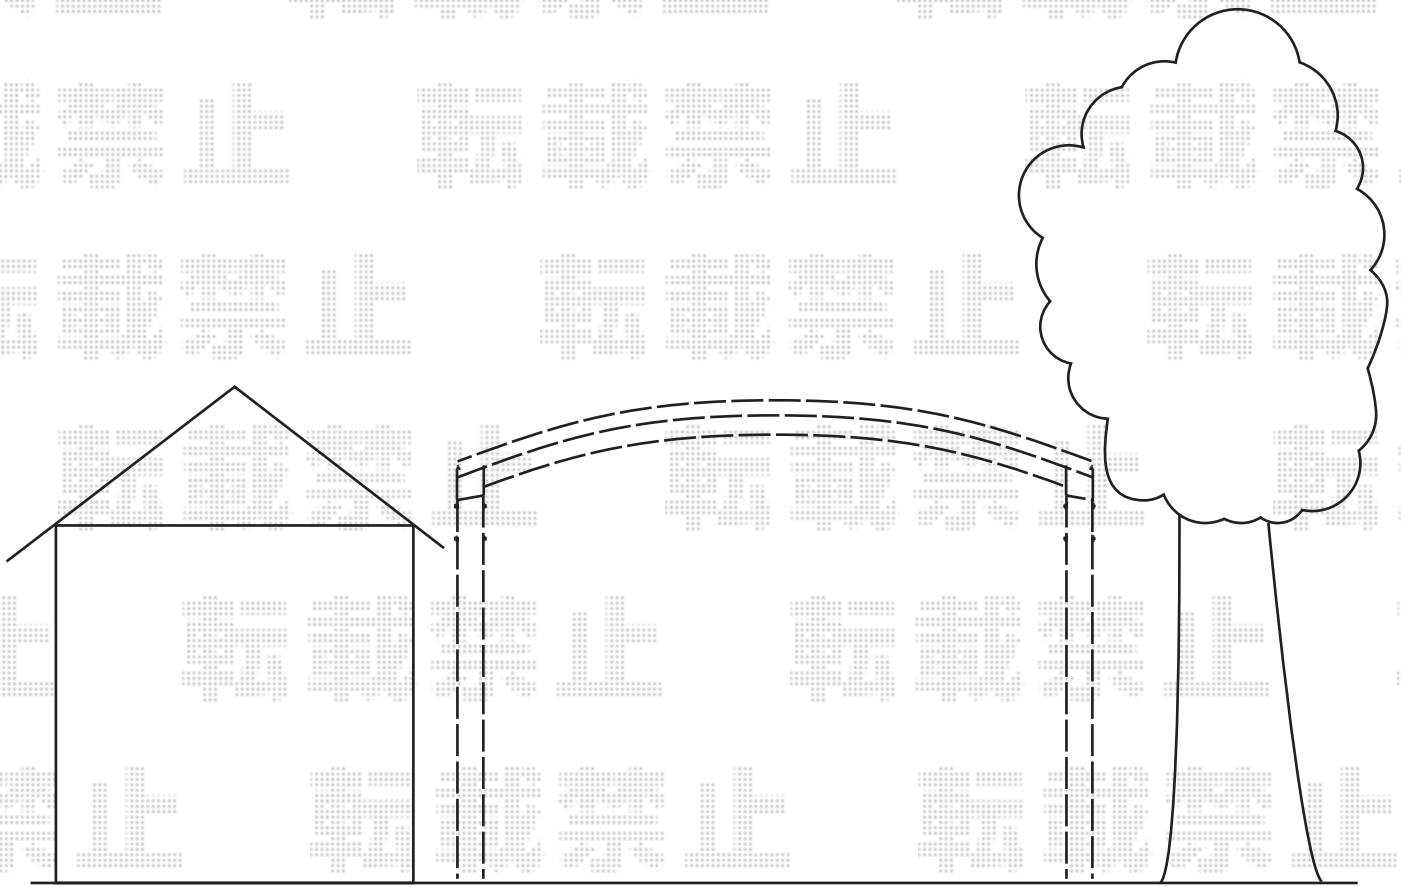

2016-8-355094

担当者

米澤