


カーポート 施工概略図

YKK AP レイナポートグラン 積雪~20cm対応
 幅= 2,400mm
 奥行= 5,400mm
 色： プラチナステン
 屋根材： 熱線遮断ポリカーボネート(クリアマット)
 柱仕様： 標準柱仕様 (有効高 約2,000mm)

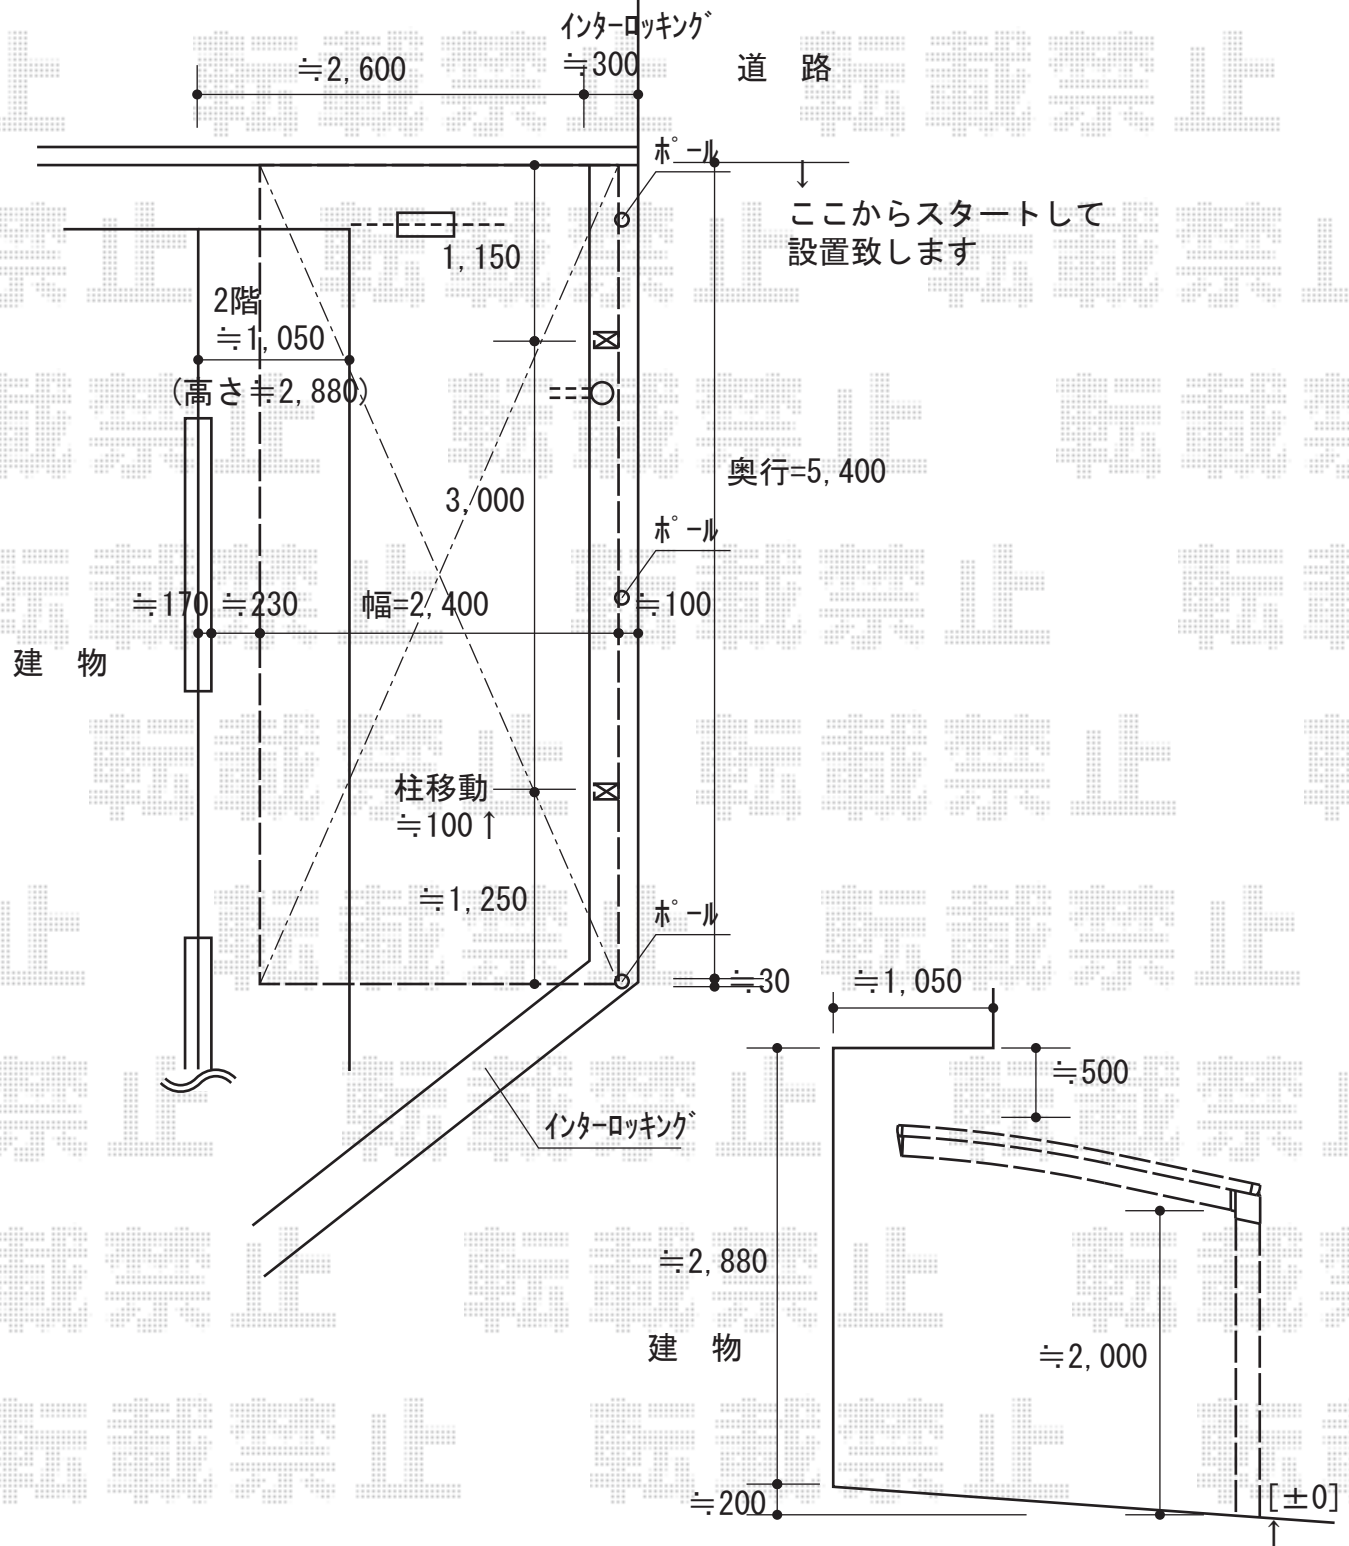

2016-8-355097

担当者

酒井