


フェンス 施工概略図

Value Select 【01】 ミエーネフェンス 目隠しルーバータイプ 自由柱施工
 本体1枚 (W×H) = (1,975×800mm) × 8枚
 自由柱: T80 × 13本
 目隠しコーナー継手: T80 × 2セット
 端部カバー: T80 × 3セット
 端部キャップ: 2セット
 色: グレースブラウン

Value Select 【02】 ミエーネフェンス 目隠しルーバータイプ 自由柱施工
 本体1枚 (W×H) = (1,975×1,000mm) × 13枚
 自由柱: T100 × 31本 *1mピッチ
 目隠しコーナー継手: T100 × 3セット
 端部カバー: T100 × 3セット
 端部キャップ: 1セット
 色: グレースブラウン

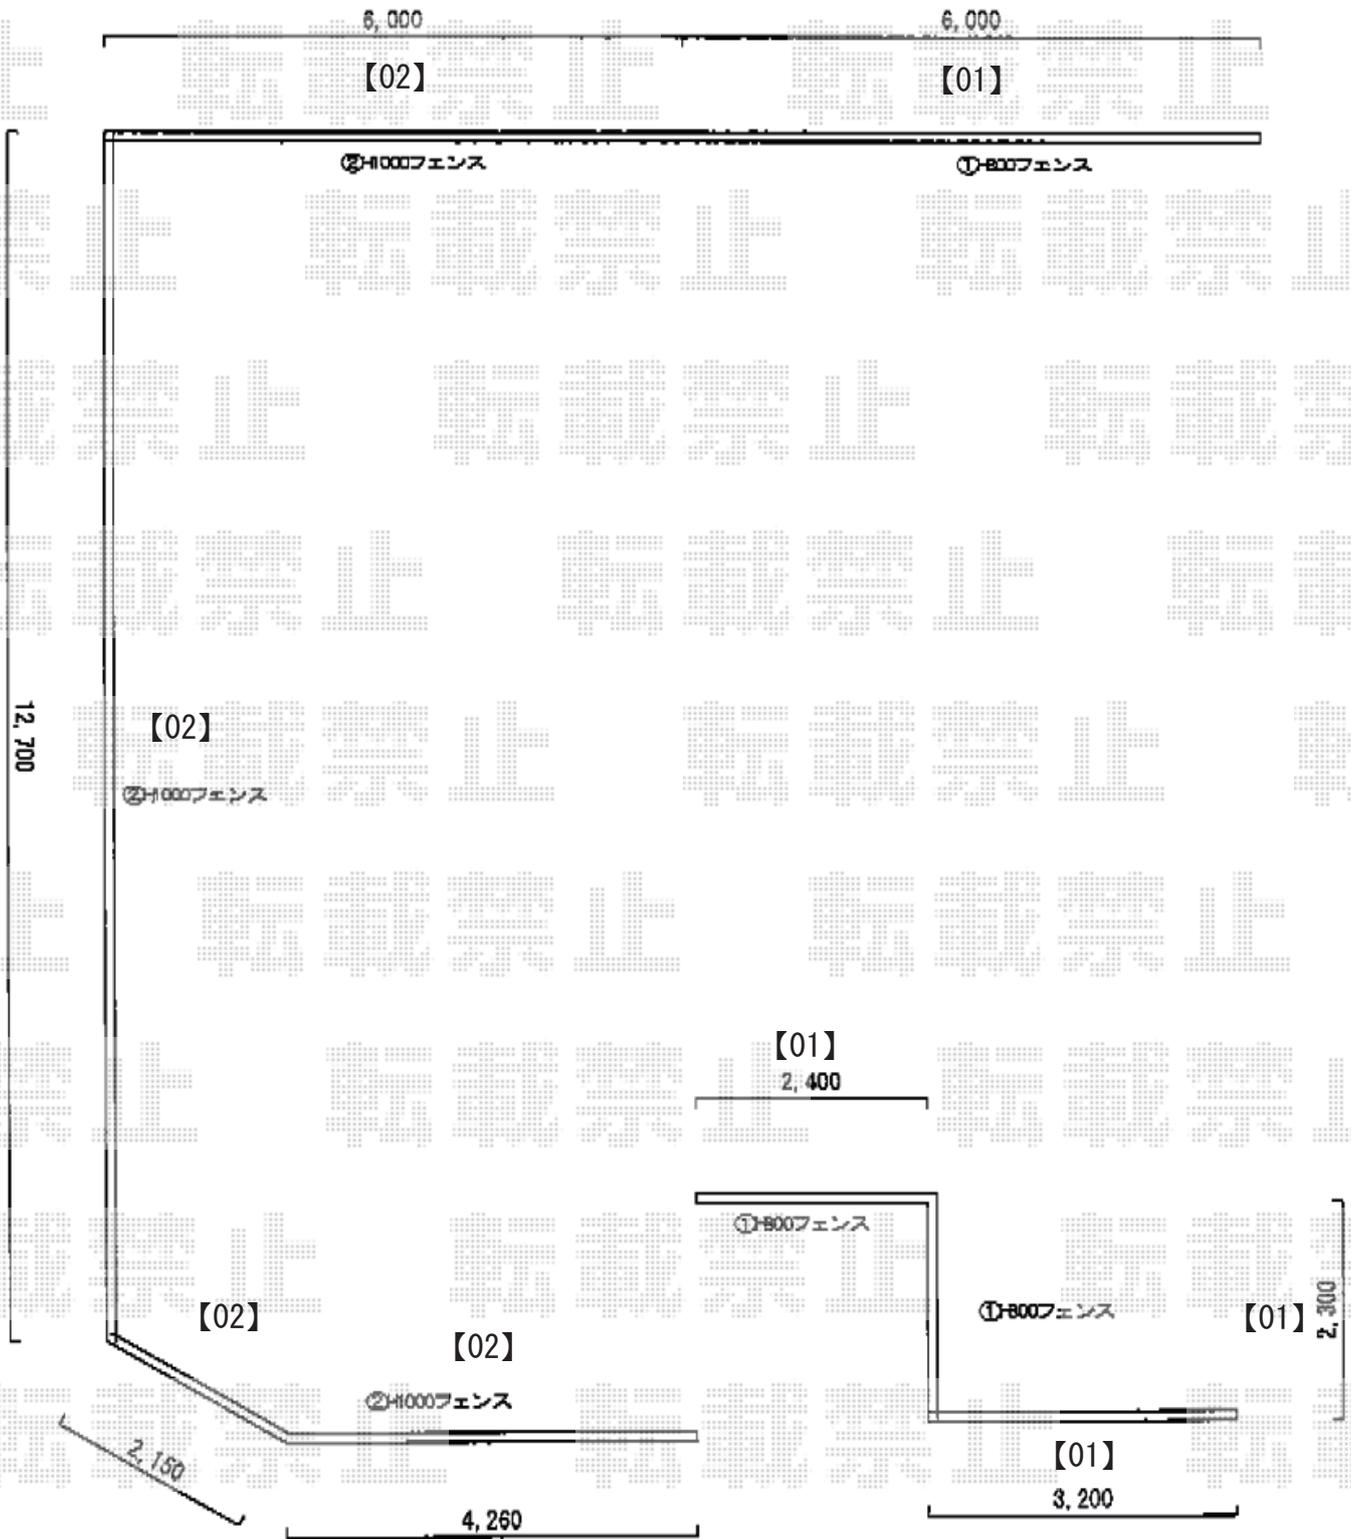

2016-8-355488

担当者

田中