


フェンス 施工概略図

Value Select モジュールフェンス 横板タイプ 自由柱施工
 本体1枚 (W×H) = (1,975×600mm) × 7枚
 自由柱: T60 × 9本
 目隠しコーナー継手: T60 × 1セット
 端部カバー: T60 × 1セット
 端部キャップ: 1セット
 色: チャコールブラック+キャラメルウッド

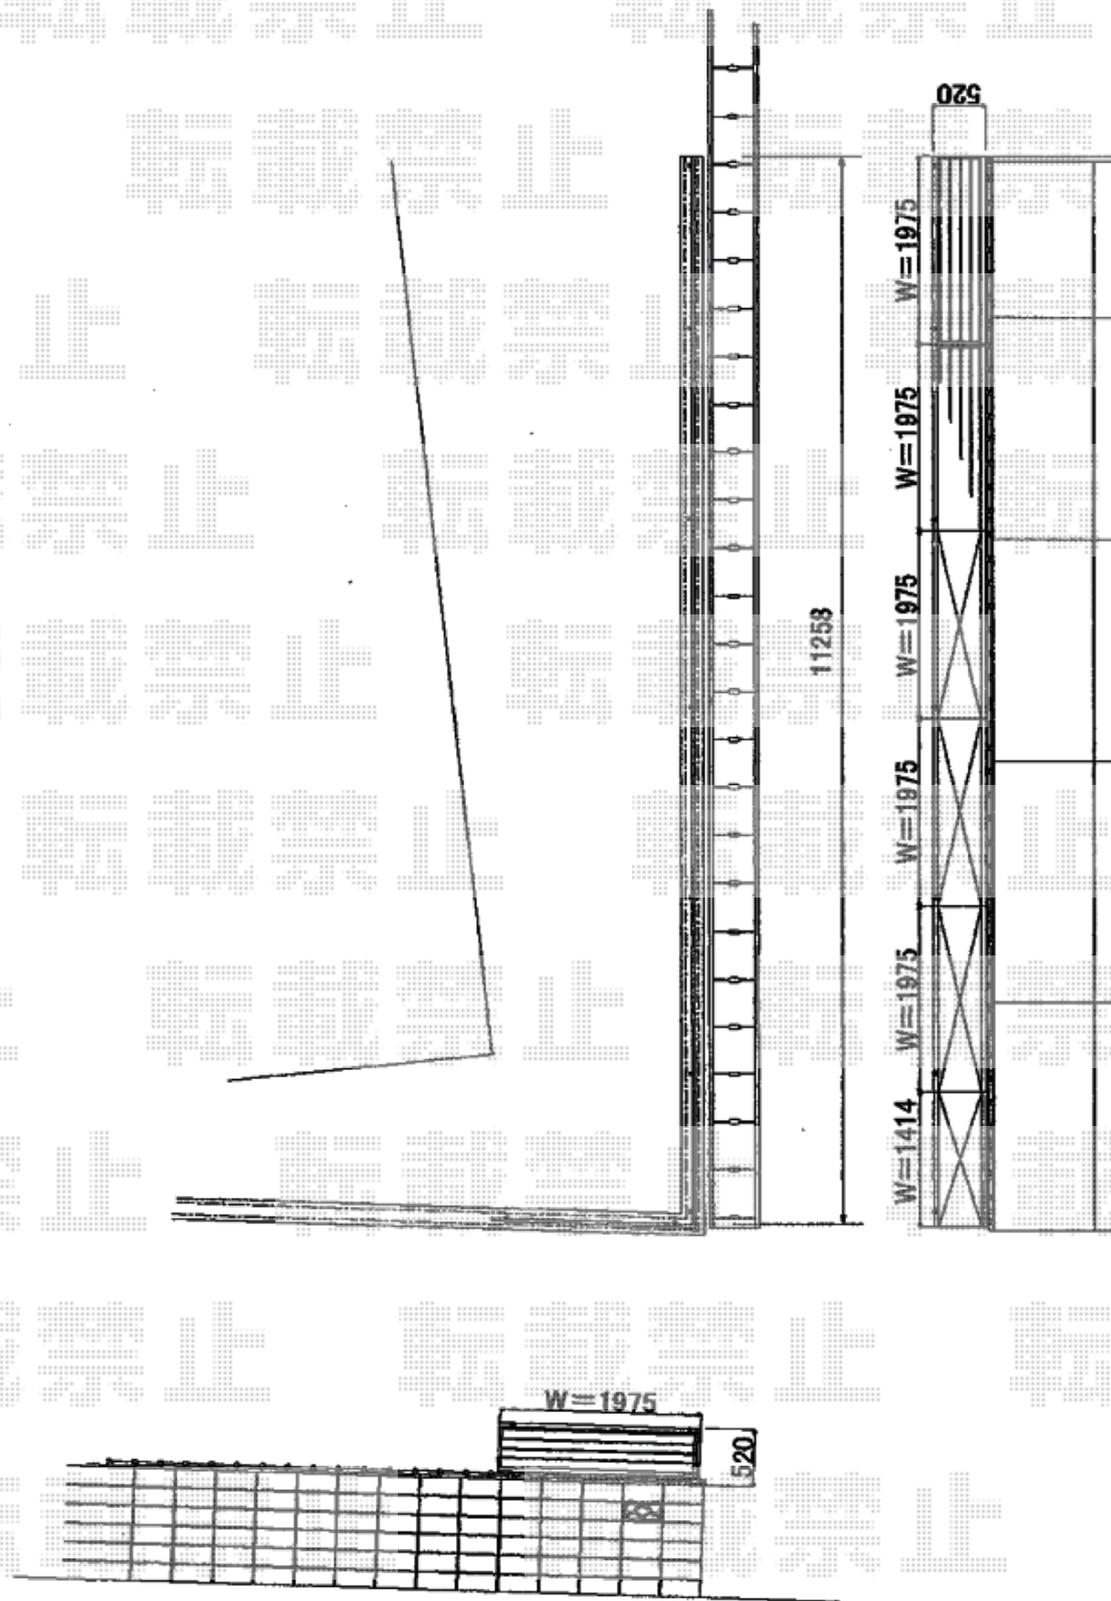

2016-8-355891

担当者

竹中