


フェンス 施工概略図

Value Select 【A】 ミエーネフェンス 目隠しルーバータイプ 自由柱施工
 本体1枚 (W×H) = (1,975×1,000mm) × 3枚
 自由柱: T100 × 4本
 端部キャップ: 1セット
 色: ノーブルステン

※パネル家側に設置となります

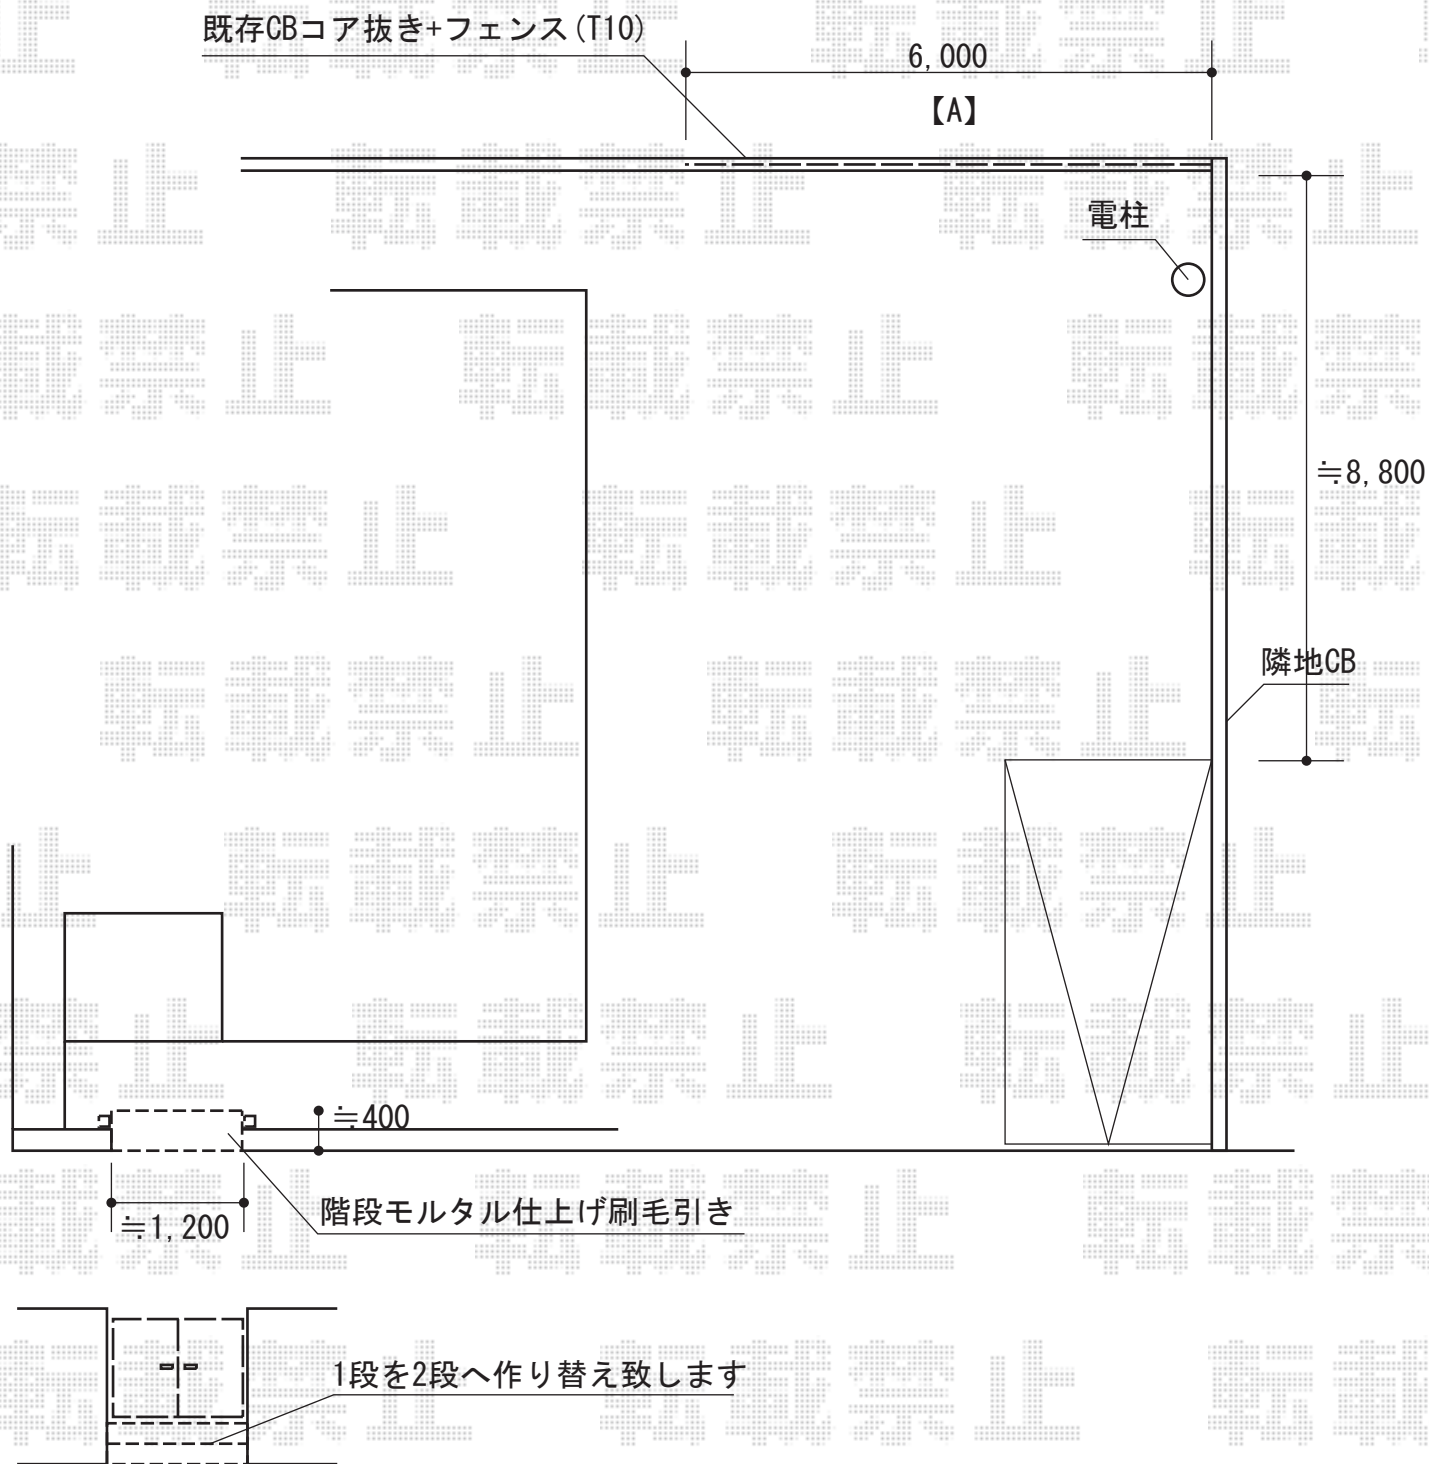

2016-8-356112

担当者

竹中