

ガレージ 施工概略図

イナバ物置 ガレディア 一般型 (GRN-3662HL-2)

間口= 7,260mm (3,630mm×2)

奥行= 6,275mm

高さ= 2,660mm

色: アーバンGM

屋根タイプ: 標準型

耐荷重タイプ: 一般型

数量: 1台


イナバ物置 ガレディア オプション

壁面扉: 壁パネル3枚分【SNR-3H】× 1

リモコンシャッター: 送信機2個付 × 1*片側のみ

20cm換気扇取付用パネル: 【KNK-H】× 1*換気扇本体・ウェザーカバー別途

換気扇フード: 【FK】× 1

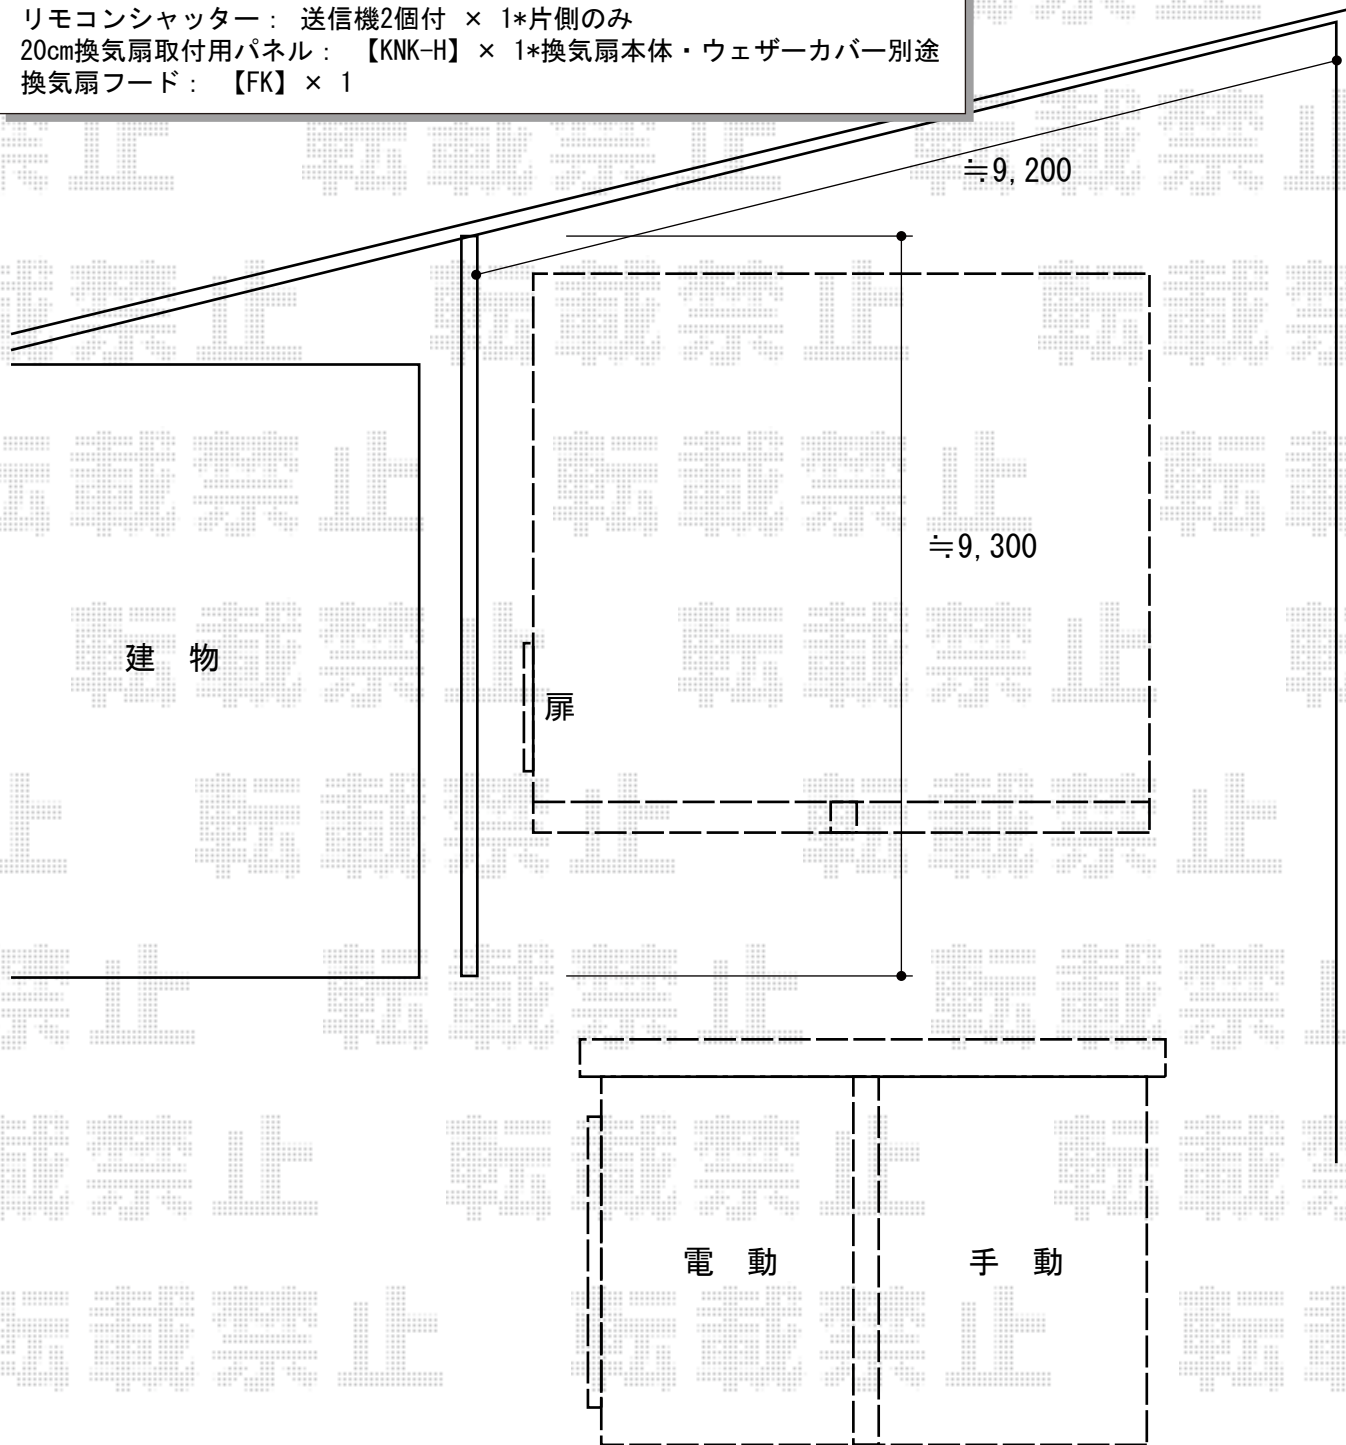

2016-8-356278

担当者

柘田