


カーポート工事 施工概略図

Value Select プレシオサポート Y合掌 積雪~20cm対応
幅= 5,417mm [27・27]
奥行= 5,052mm
色： チャコールブラック
屋根材： 熱線遮断ポリカーボネート（スカイブルーマット調）
柱仕様： ハイーフ柱仕様（有効高 約2,250mm）

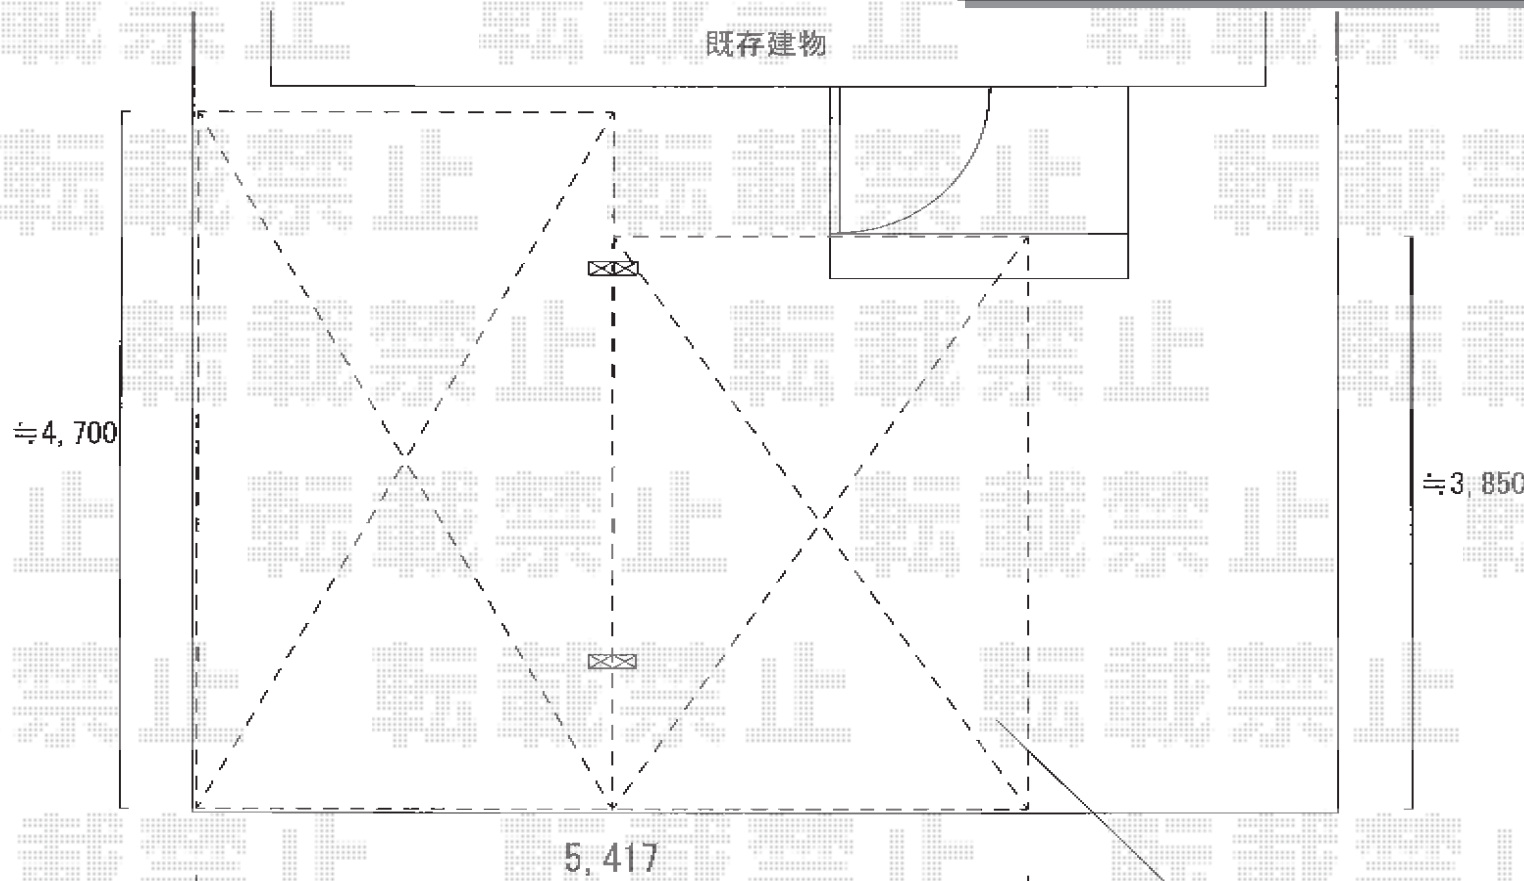

カーポートY合掌 54-50
左右奥行切詰加工