


カーポート 施工概略図

YKK AP レイナポートグラン 積雪~20cm対応  
 幅= 3,000mm  
 奥行= 5,052mm  
 色: カームブラック  
 屋根材: 熱線遮断ポリカーボネート(クリアマット)  
 柱仕様: ハイーフ柱仕様(有効高 約2,350mm)

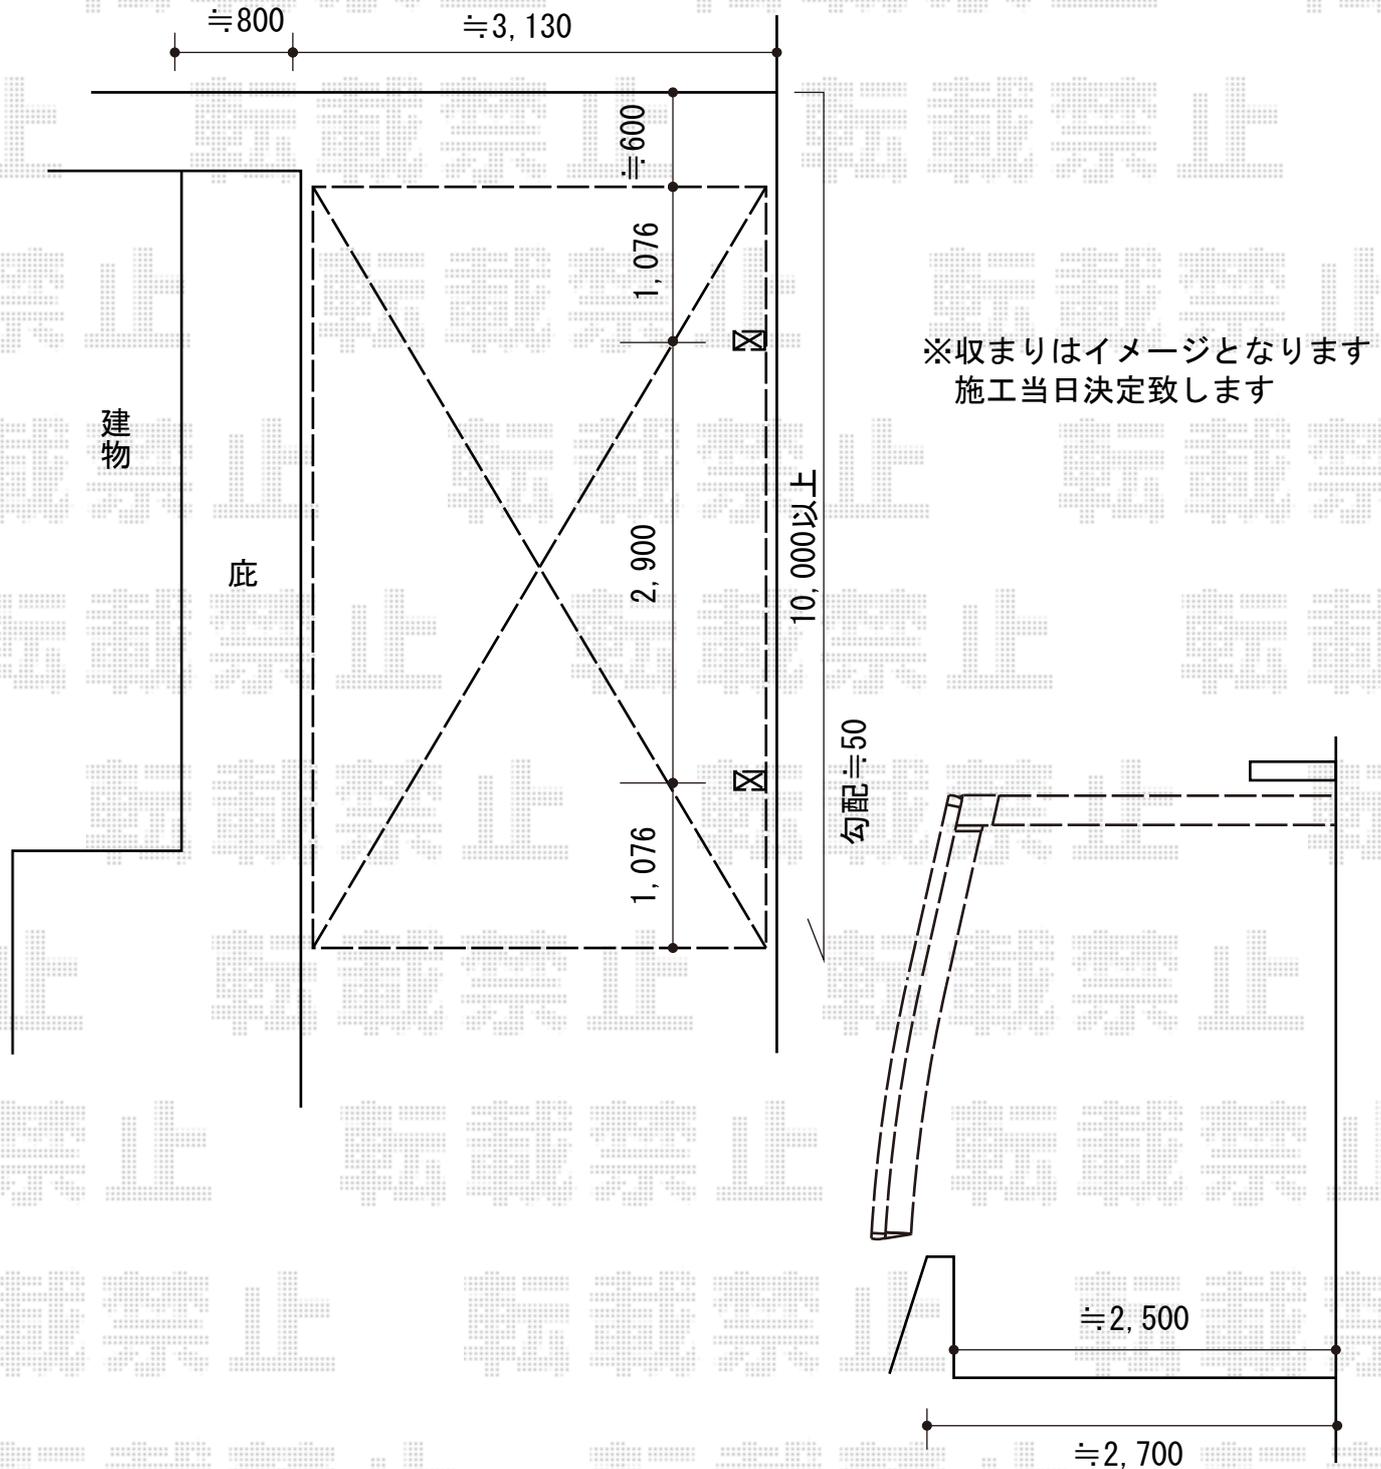

2016-8-356483

担当者

酒井