


カーポート工事 施工概略図

YKK AP レイナトリプルポートグラン 積雪～20cm対応
 幅= 8,000mm
 奥行= 5,052mm
 色： プラチナステン*
 屋根材： 熱線遮断ポリカーボネート（アースブルーマット調）
 柱仕様： ハイローフ柱仕様（有効高 約2,350mm）

建物

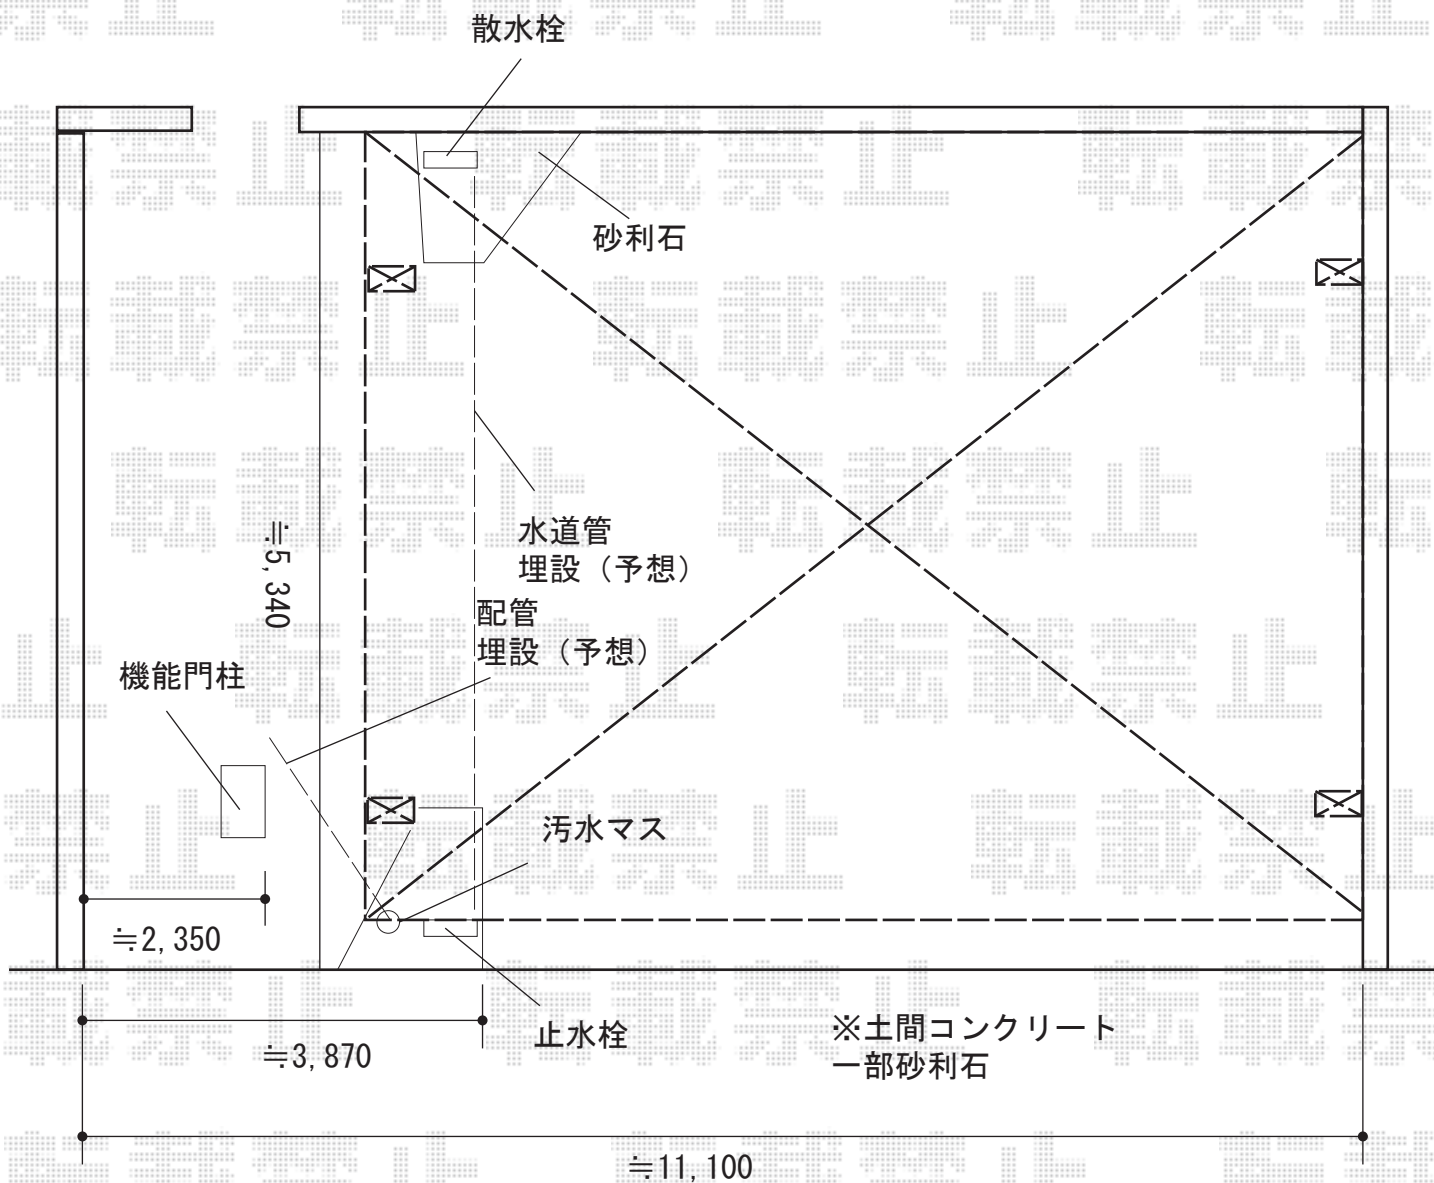

2016-8-356592

担当者

山崎