


テラス屋根・フェンス・物置 施工概略図

LIXIL スピーネ F型 テラスタイプ 単体 積雪~20cm対応  
 間口= 関東間3.0間通し (柱芯々5,260mm 屋根幅5,480mm)  
 出幅= 4尺 (1,185mm)  
 色: シャイングレー  
 屋根材: 熱線吸収ポリカーボネート (クリアマットS・すりガラス調)  
 柱仕様: 柱位置固定タイプ (柱2本)  
 施工方法: 上止め  
 追加部材: ジョイナー

イナバ物置 ネクスタ 一般型  
 間口= 2,210mm  
 奥行= 1,370mm  
 高さ= 2,020mm  
 色: オリーブグリーン  
 屋根タイプ: 標準型  
 耐荷重タイプ: 一般型  
 棚タイプ: 標準棚タイプ  
 数量: 1台

F&F タテタスタイル120サイズ すき間15mm  
 <パネルH950/柱1,980mm>  
 120サイズ板 (ベーシック): L950 (色: ノーブルブラウン)  
 × 59枚  
 柱 (アルミ型材): T-20 (色: ブラウン) × 9本  
 横棧 (アルミ型材): L2000 (色: ブラウン) × 12本

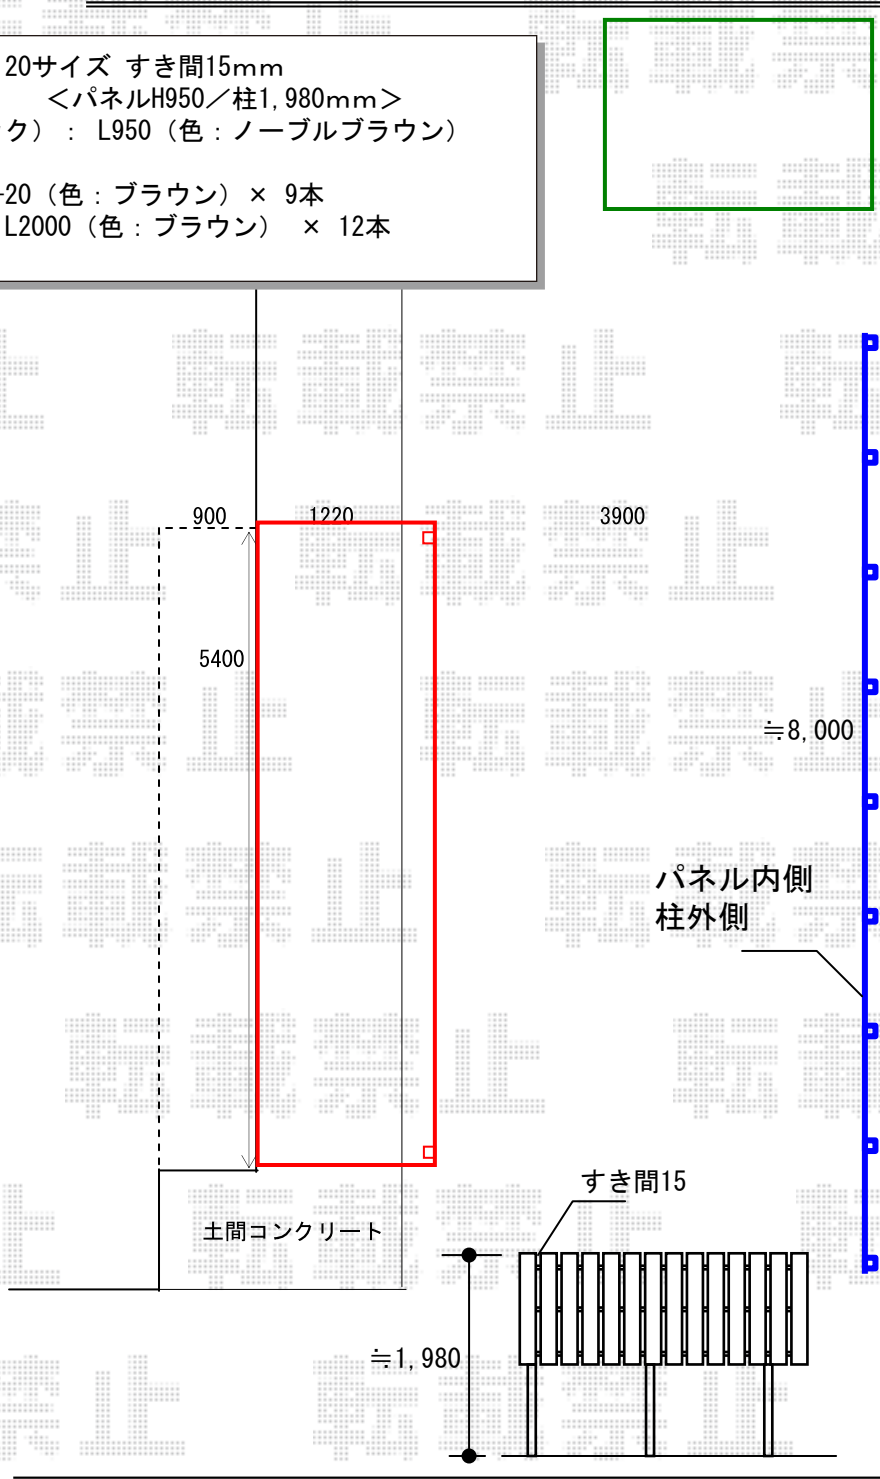

2016-8-357030

担当者

竹本