


バルコニー屋根工事 施工概略図

LIXIL スピーネ F型 屋根タイプ 単体 積雪～20cm対応
間口= 関東間2.0間（柱芯々3,440mm 屋根幅3,660mm）
出幅= 4尺（1,185mm）
色： シャイングレー
屋根材： ポリカーボネート（クリアマット・すりガラス調）
柱仕様： 出幅自在桁タイプ（柱2本）
施工方法： 上止め仕様
柱固定部品仕様： 中間用×2セット

LIXIL スピーネ F型 屋根タイプ 単体 積雪～20cm対応
間口= メーター2000（柱芯々1,800mm 屋根幅2,020mm）
出幅= 7尺（2,085mm）
色： シャイングレー
屋根材： ポリカーボネート（クリアマット・すりガラス調）
柱仕様： 出幅自在桁タイプ（柱2本）
施工方法： 下止め仕様
柱固定部品仕様： 中間用×2セット

LIXIL スピーネ 吊り下げ物干しAセット 標準 2本入×1セット
色： シャイングレー

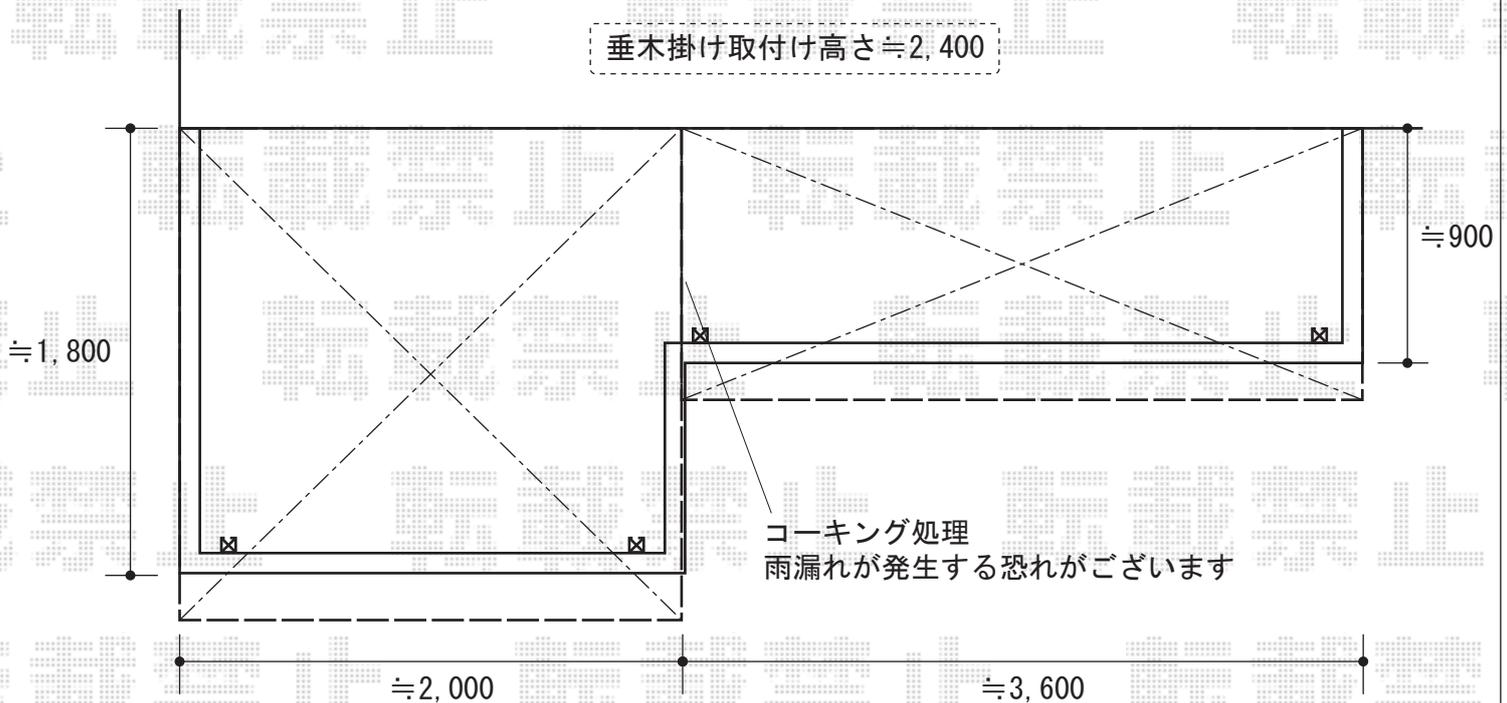

2016-9-357439

担当者

竹本