

カーポート 施工概略図

YKK AP レイナツインポートグラン 積雪～20cm対応

幅= 5,392mm 奥行= 5,052mm


色： プラチナステン

屋根材： 熱線遮断ポリカーボネート(クリアマット)

柱仕様： ハイーフ柱仕様 (有効高 約2,350mm)

YKK AP レイナツインポートグラン 水平式物干し (2本入り) ×1セット テラス柱用

色： プラチナステン

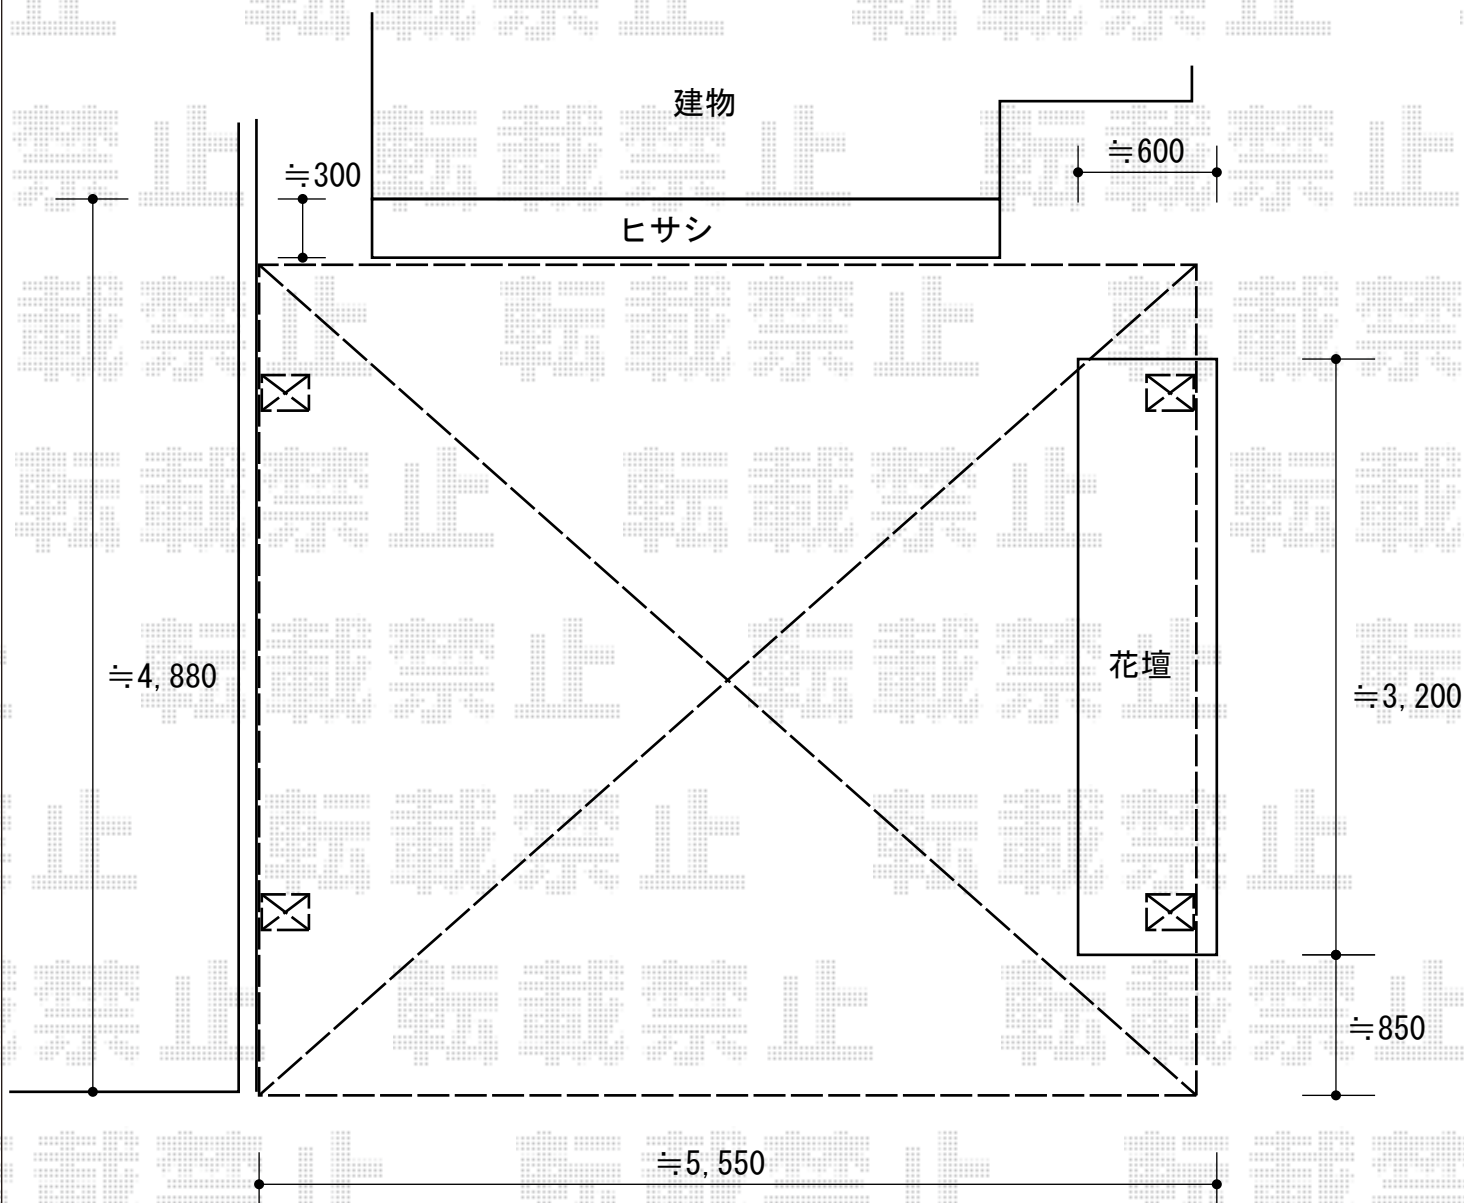

2016-9-357454

担当者

松本