


エクステリア工事 施工概略図

Value Select プレシオステラス F型 屋根タイプ 単体 積雪~20cm対応
 間口= 関東間2.0間 (柱芯々3,485mm 屋根幅3,670mm)
 出幅= 6尺 (1,770mm)
 色: ノーブルステン
 屋根材: ポリカーボネート (色: 【未定】)
 柱仕様: 柱奥行移動タイプ (柱2本)
 施工方法: 下止め仕様
 躯体式バルコニー取付部品: 中間用×1/コーナー用×1

Value Select プレシオステラス 吊り下げ物干し 標準 2本入り×1セット
 色: ノーブルステン

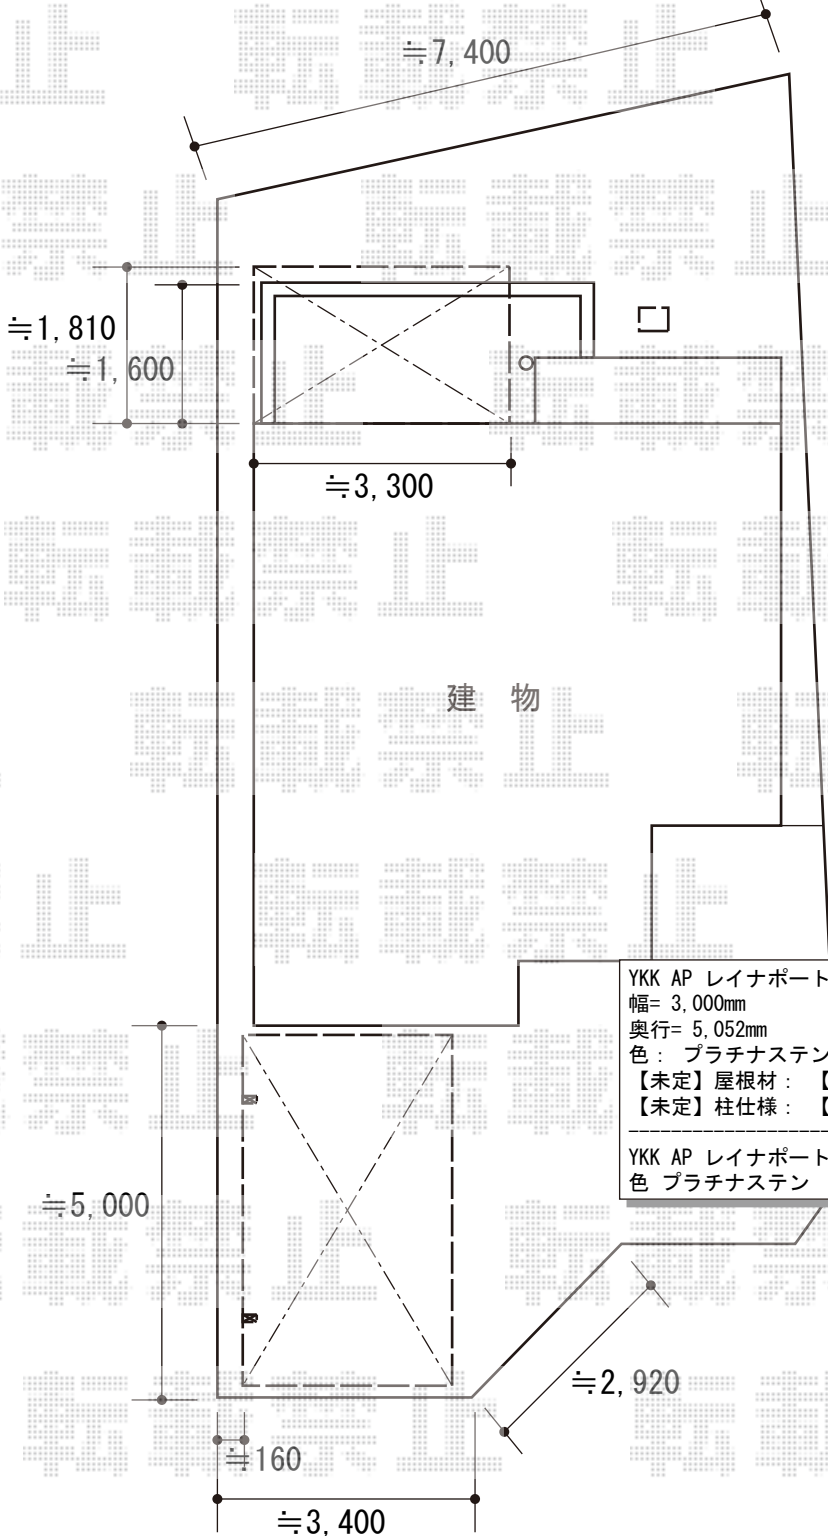

YKK AP レイナポートグラン 積雪~20cm対応

幅= 3,000mm

奥行= 5,052mm

色: プラチナステン

【未定】屋根材: 【仮】ポリカーボネート (色: 【未定】)

【未定】柱仕様: 【仮】ハイルーフ柱仕様 (有効高 約2,350mm)

YKK AP レイナポートグラン 着脱式サポート 標準・ハイルーフ兼用 2本入り×1セット

色 プラチナステン

2016-9-357767

担当者

酒井