

カーポート 施工概略図

YKK AP レイナポートグラン 積雪～20cm対応

幅= 3,000mm

奥行= 5,052mm

色： プラチナステン

屋根材： ポリカーボネート（スモークブラウン）

柱仕様： ハイルーフ柱仕様（有効高 約2,350mm）

YKK AP レイナポートグラン Y合掌 積雪～20cm対応


幅= 5,267mm 〈25・27〉

奥行= 5,052mm

色： プラチナステン

屋根材： ポリカーボネート（スモークブラウン）

柱仕様： ハイルーフ柱仕様（有効高 約2,350mm）

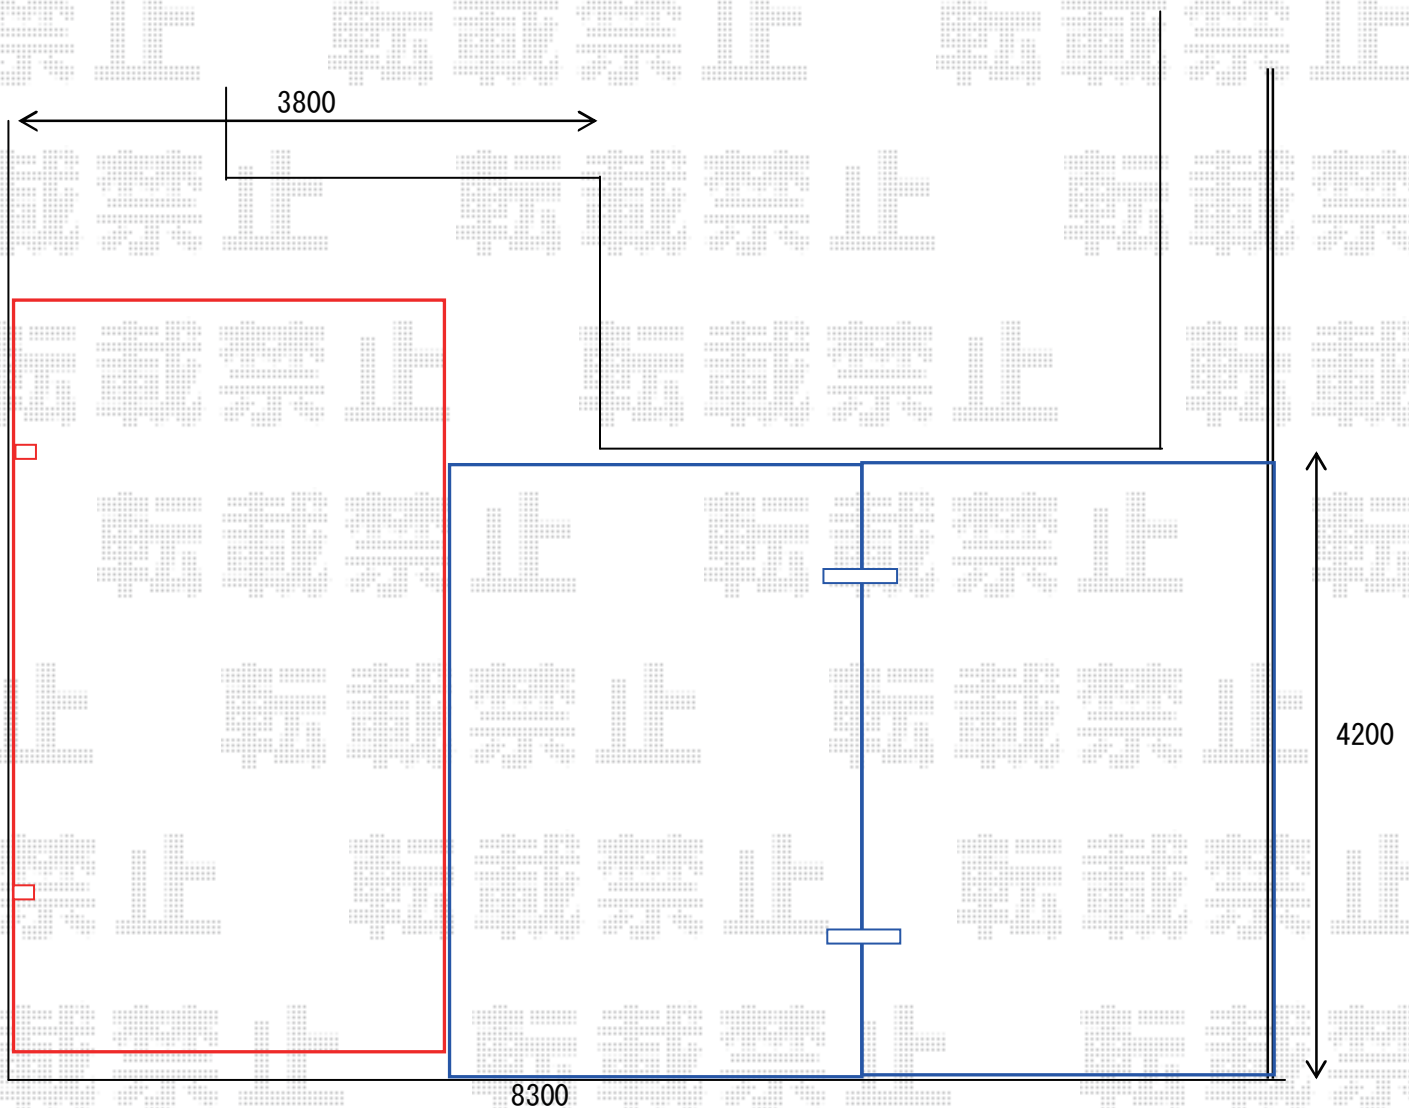

2016-9-357866

担当者

山崎