


フェンス 施工概略図

Value Select 【01】モクアルフェンス 横板タイプ 自由柱施工
 本体1枚 (W×H) = (1,975×800mm) × 6枚
 自由柱: T80 × 10本
 目隠しコーナー継手: T80 × 2セット
 端部カバー: T80 × 2セット
 端部キャップ: 1セット
 色: チャコールブラック+ショコラウッド

Value Select 【02】モクアルフェンス 横板タイプ 自由柱施工
 本体1枚 (W×H) = (1,975×800mm) × 2枚
 自由柱: T80 × 4本
 目隠しコーナー継手: T80 × 2セット
 端部カバー: T80 × 2セット
 端部キャップ: 1セット
 色: チャコールブラック+ショコラウッド

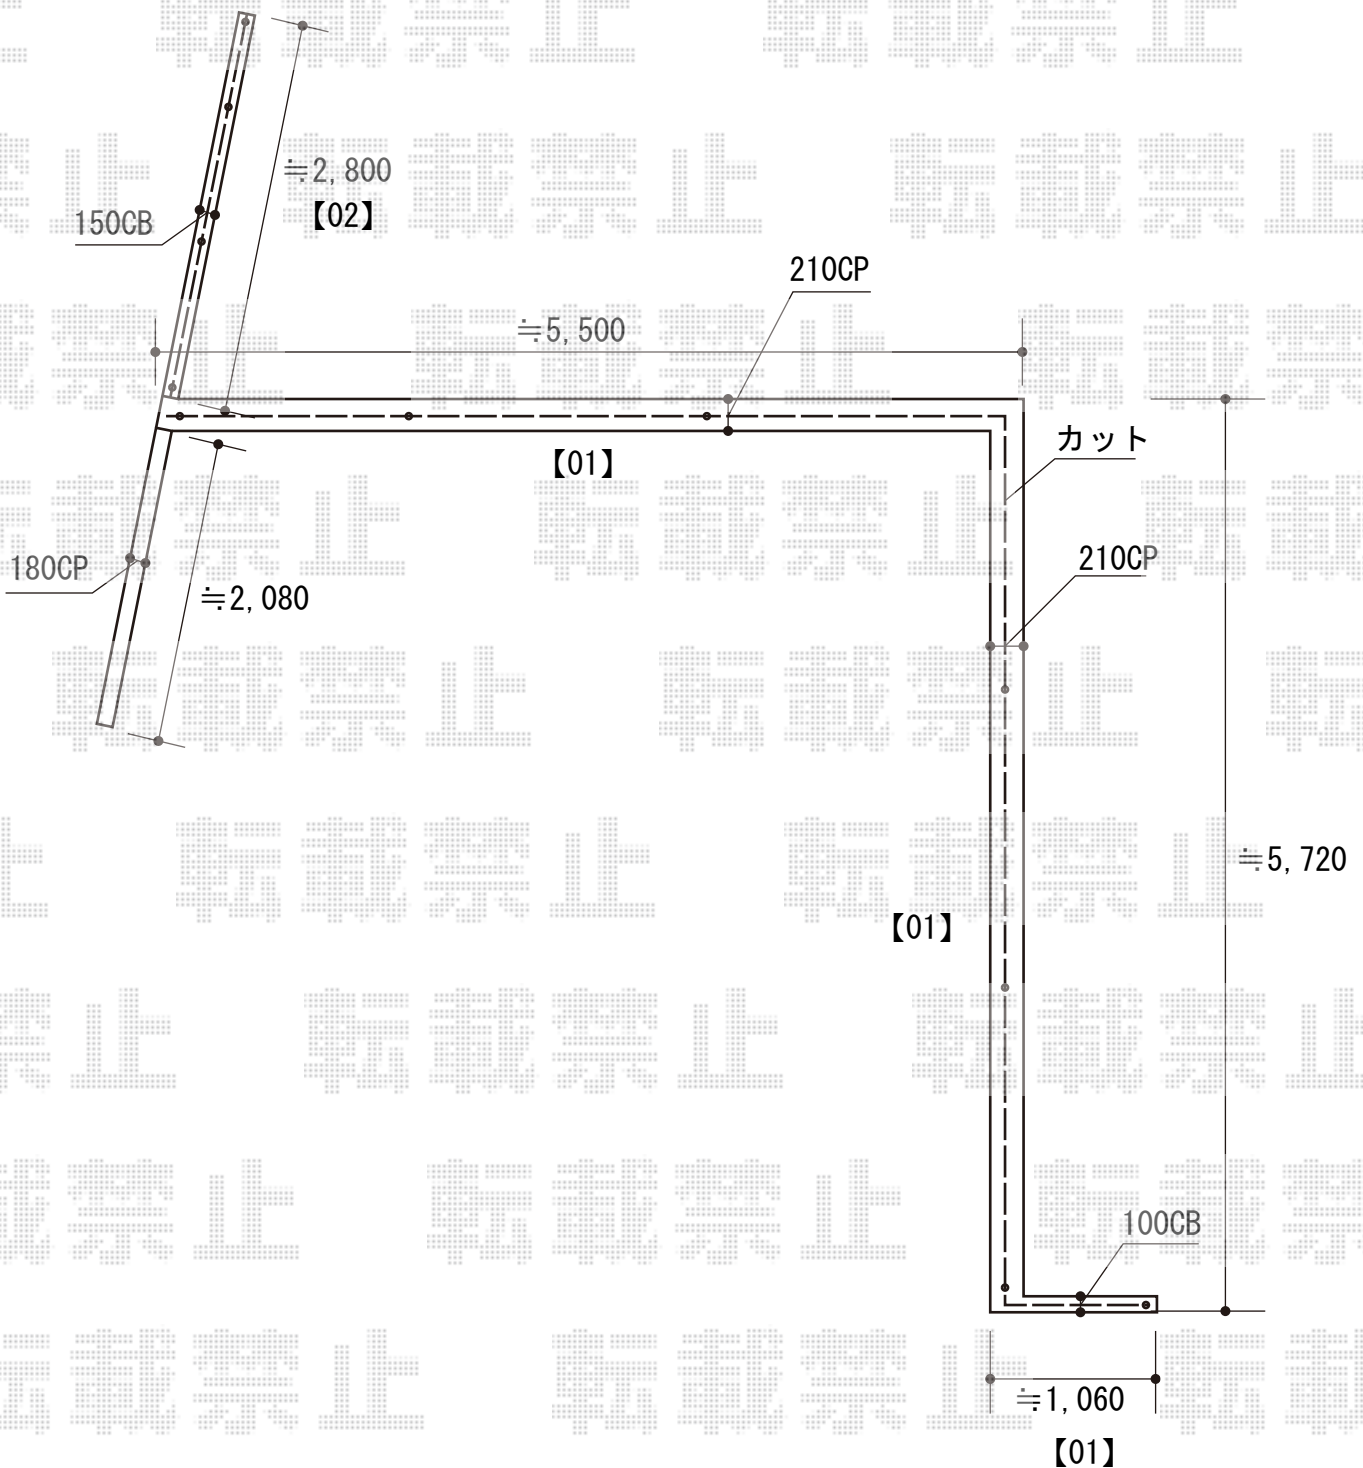

2016-9-357895	担当者	田中
---------------	-----	----