


カーポート工事 施工概略図

YKK AP レイナツインポートグラン 積雪~20cm対応
幅= 4,185mm
奥行= 5,768mm
色: プラチナステン
屋根材: 熱線遮断ポリカーボネート (アースブルーマット調)
柱仕様: ハイルーフ柱仕様 (有効高 約2,350mm)

YKK AP レイナツインポートグラン 屋根ふき材補強部品
数量: 2セット
色: カームブラック*1色のみ

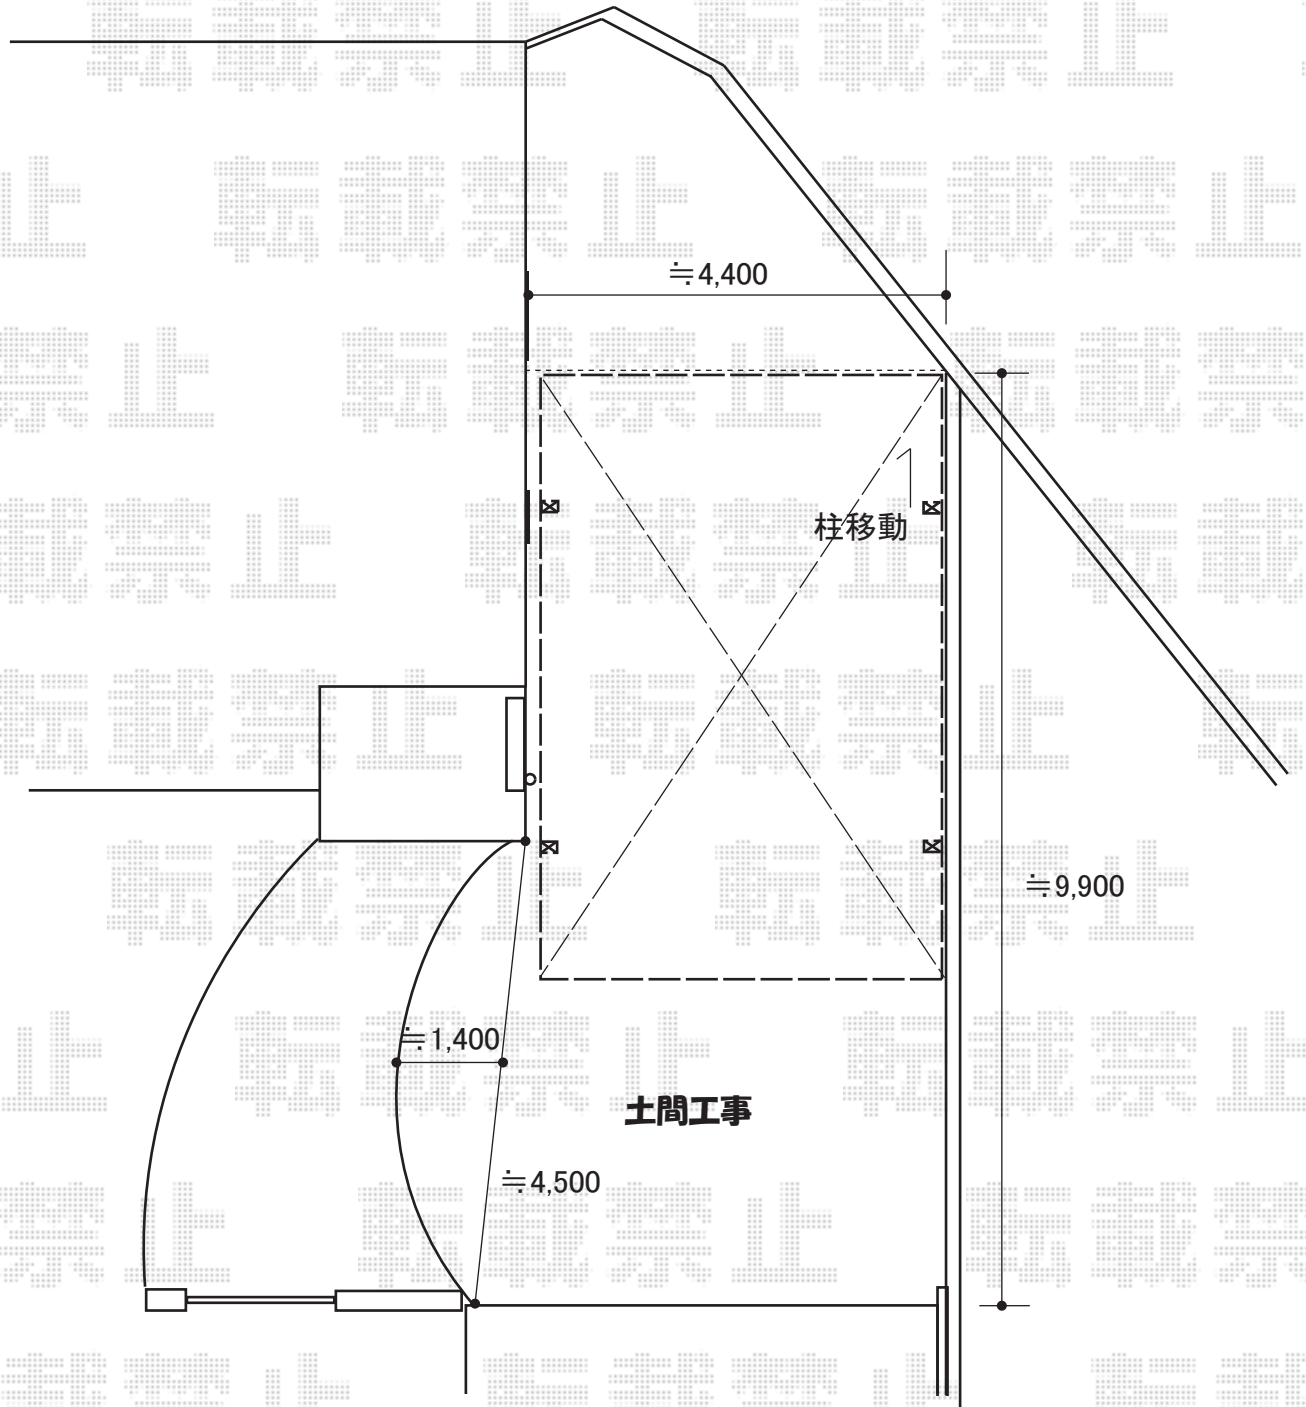

2016-9-358023

担当者

伊野