


エクステリア商品 施工概略図

Value Select トリップゲート RB型 ノンレール 片開き 44S  
 開口幅= 4,317mm 全幅= 4,417mm たたみ幅= 479.5mm  
 高さ= 1,200mm 色：ステンカラー キャスター数：3箇所  
 落棒数：2本

YKK AP レイナポートグラン 延長  
 積雪~20cm対応  
 幅= 2,700mm  
 奥行= 6,484mm  
 色：プラチナステン  
 屋根材：ポリカーボネート（アースブルー）  
 柱仕様：ハイルーフ柱仕様（有効高 約2,350mm）

YKK AP レイナポートグラン 延長 着脱式サポート  
 標準・ハイルーフ兼用 2本入り×1セット  
 /1本入り×1セット  
 色：プラチナステン

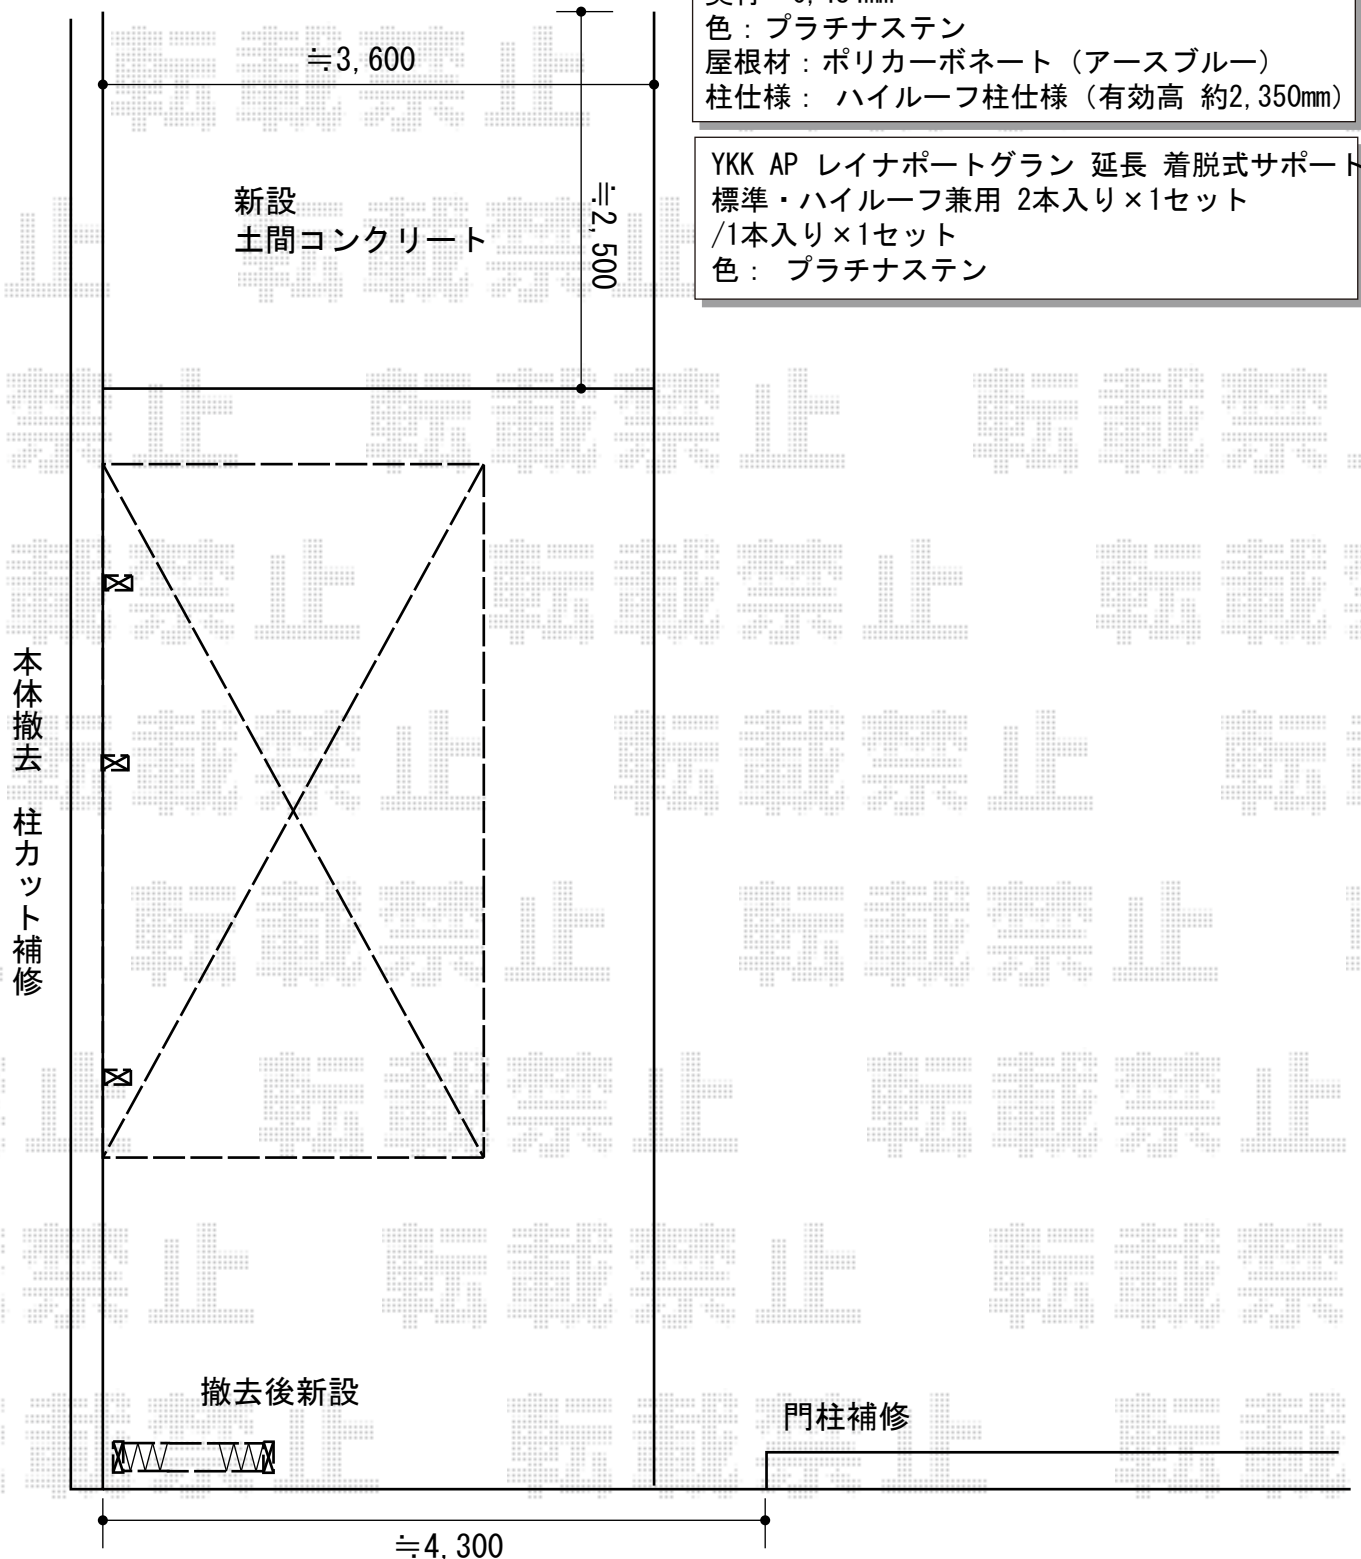

2016-9-358092

担当者

伊野