



エクステリア工事 施工概略図

Value Select ミエーネフェンス 目隠しルーバータイプ 2段支柱
 本体1枚 (W×H) = (1,975×800mm) × 5枚
 本体1枚 (W×H) = (1,975×1,000mm) × 5枚
 2段支柱 : T170 × 7本
 目隠しコーナー継手 : T80 × 1セット
 目隠しコーナー継手 : T100 × 1セット
 端部キャップ : × 2セット
 色 : ノーブルステン

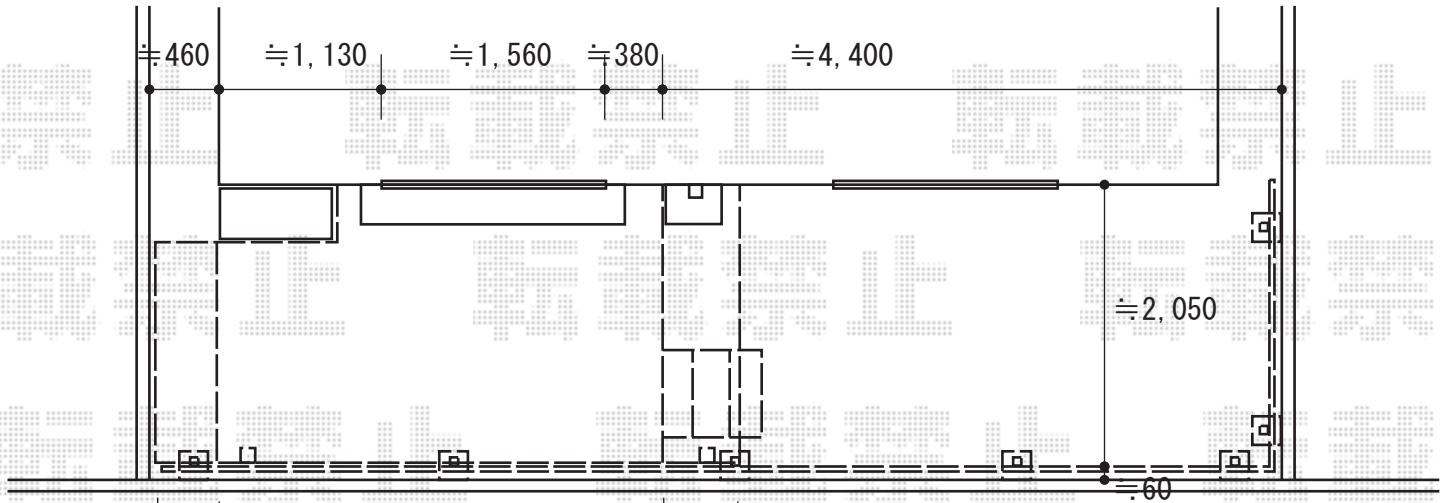

Value Select マージウッドデッキ
 間口= 2.0間(3,651mm)
 出幅= 7尺(2,120mm)
 色 : ナチュラル
 床板 : 縦貼り
 束柱 : Tタイプ(400~550mm)
 色 : カームブラック

Value Select マージウッドデッキ用
 ステップ Sタイプ 2段
 色 : ナチュラル

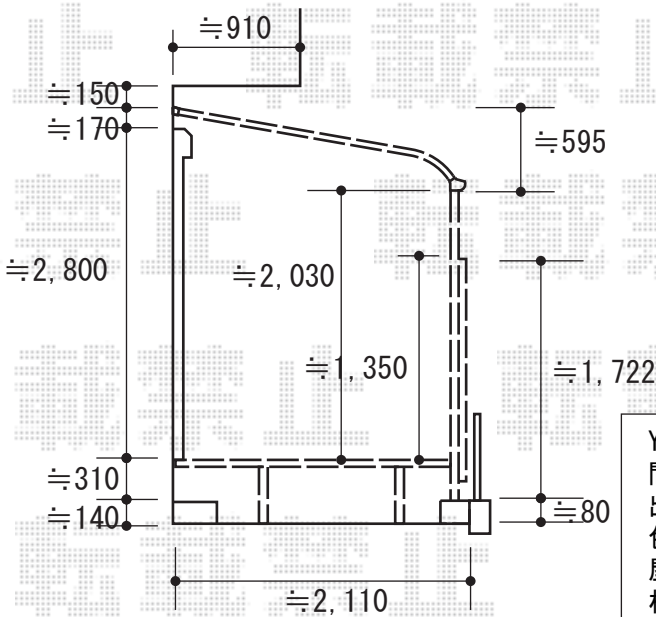

YKK AP ヴェクターテラス R型 テラスタイプ 単体 積雪~20cm対応
 間口= 関東間2.0間(柱芯々3,485mm 屋根幅3,670mm)
 出幅= 7尺(2,070mm)
 色 : プラチナステン
 屋根材 : ポリカーボネート(トーマイマット)
 柱仕様 : 柱標準タイプ(柱2本)
 施工方法 : 上止め仕様

2016-9-358260	担当者	田中
---------------	-----	----