


カーポート工事 施工概略図

YKK AP A: レイナツインポートグラン 積雪~20cm対応
 幅= 5,983mm
 奥行= 5,052mm
 色: プラチナステン
 屋根材: 熱線遮断ポリカーボネート(クリアマット)
 柱仕様: ハイルフ柱仕様 (有効高 約2,350mm)

YKK AP B: レイナツインポートグラン 積雪~20cm対応
 幅= 3,622mm
 奥行= 5,052mm
 色: プラチナステン
 屋根材: 熱線遮断ポリカーボネート(クリアマット)
 柱仕様: ハイルフ柱仕様 (有効高 約2,350mm)

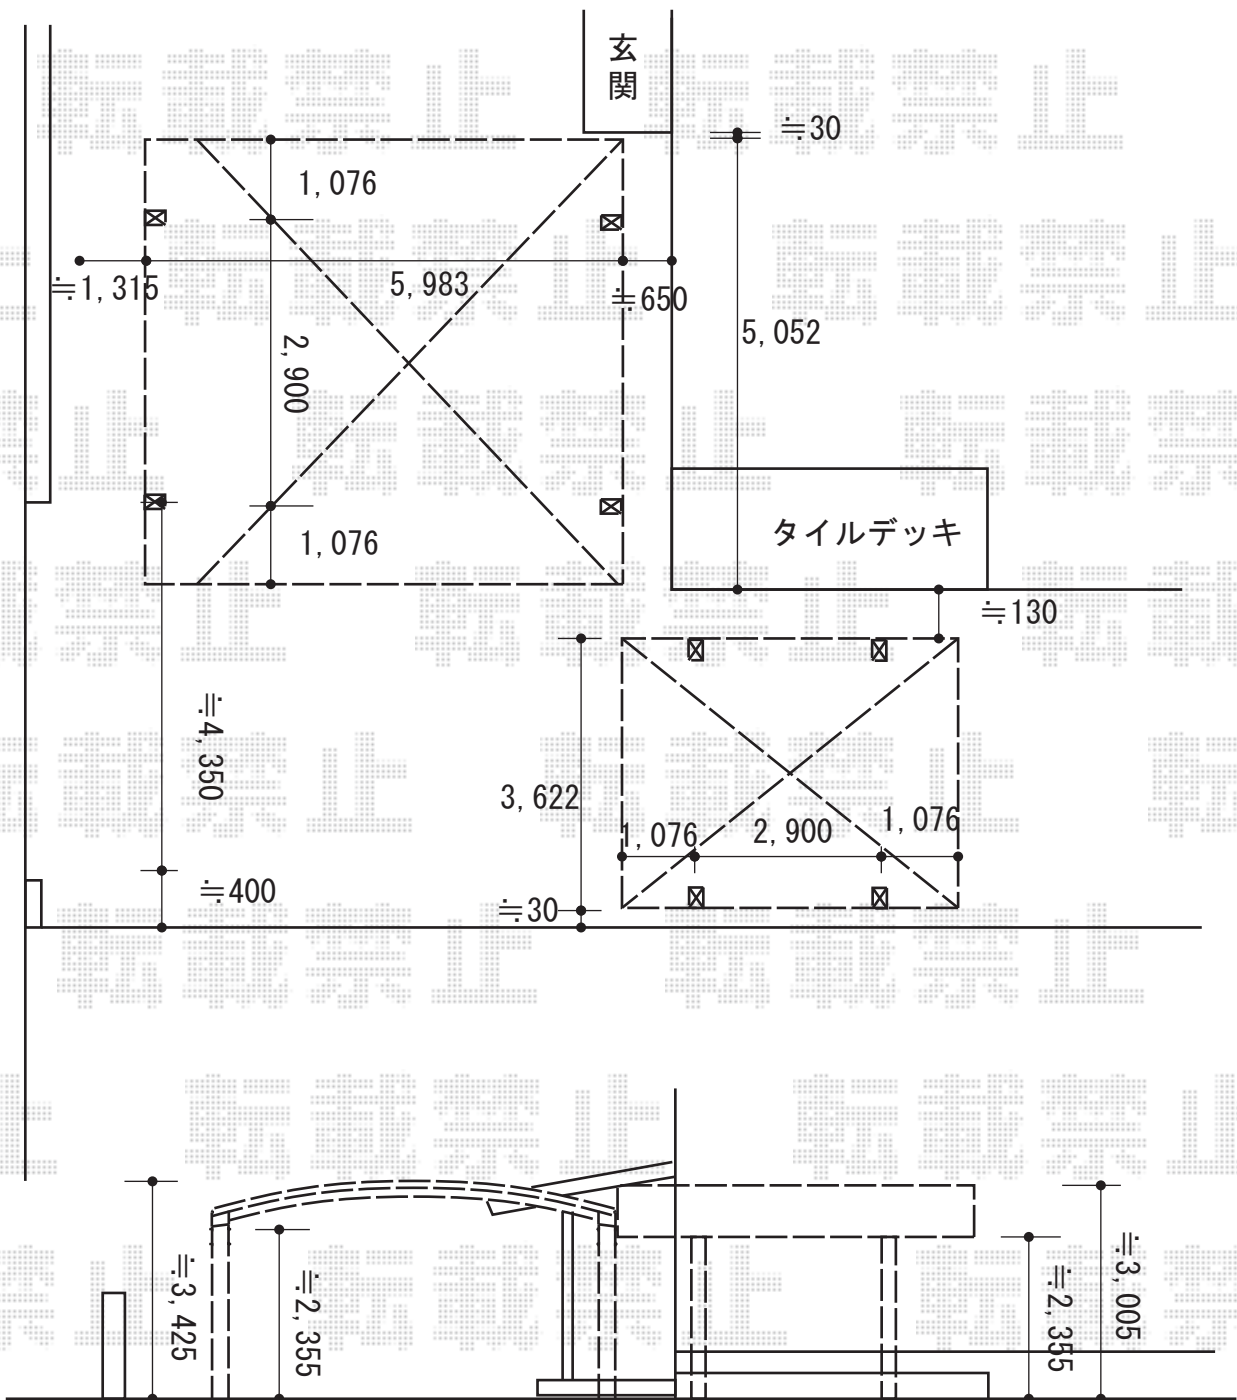

2016-9-358361

担当者

伊野