

カーポート工事 施工概略図

LIXIL(トステム) テールポートシグマIII 積雪~20cm対応

幅= 2,700mm

奥行= 5,686mm


色: シャイングレー

屋根材: 熱線吸収アクアポリカーボネート (ライトブルー)

柱仕様: ロング柱23仕様 (有効高 約2,300mm)

LIXIL(トステム) テールポートシグマIII 着脱式サポート (補助柱) 1本入×2セット

色: シャイングレー

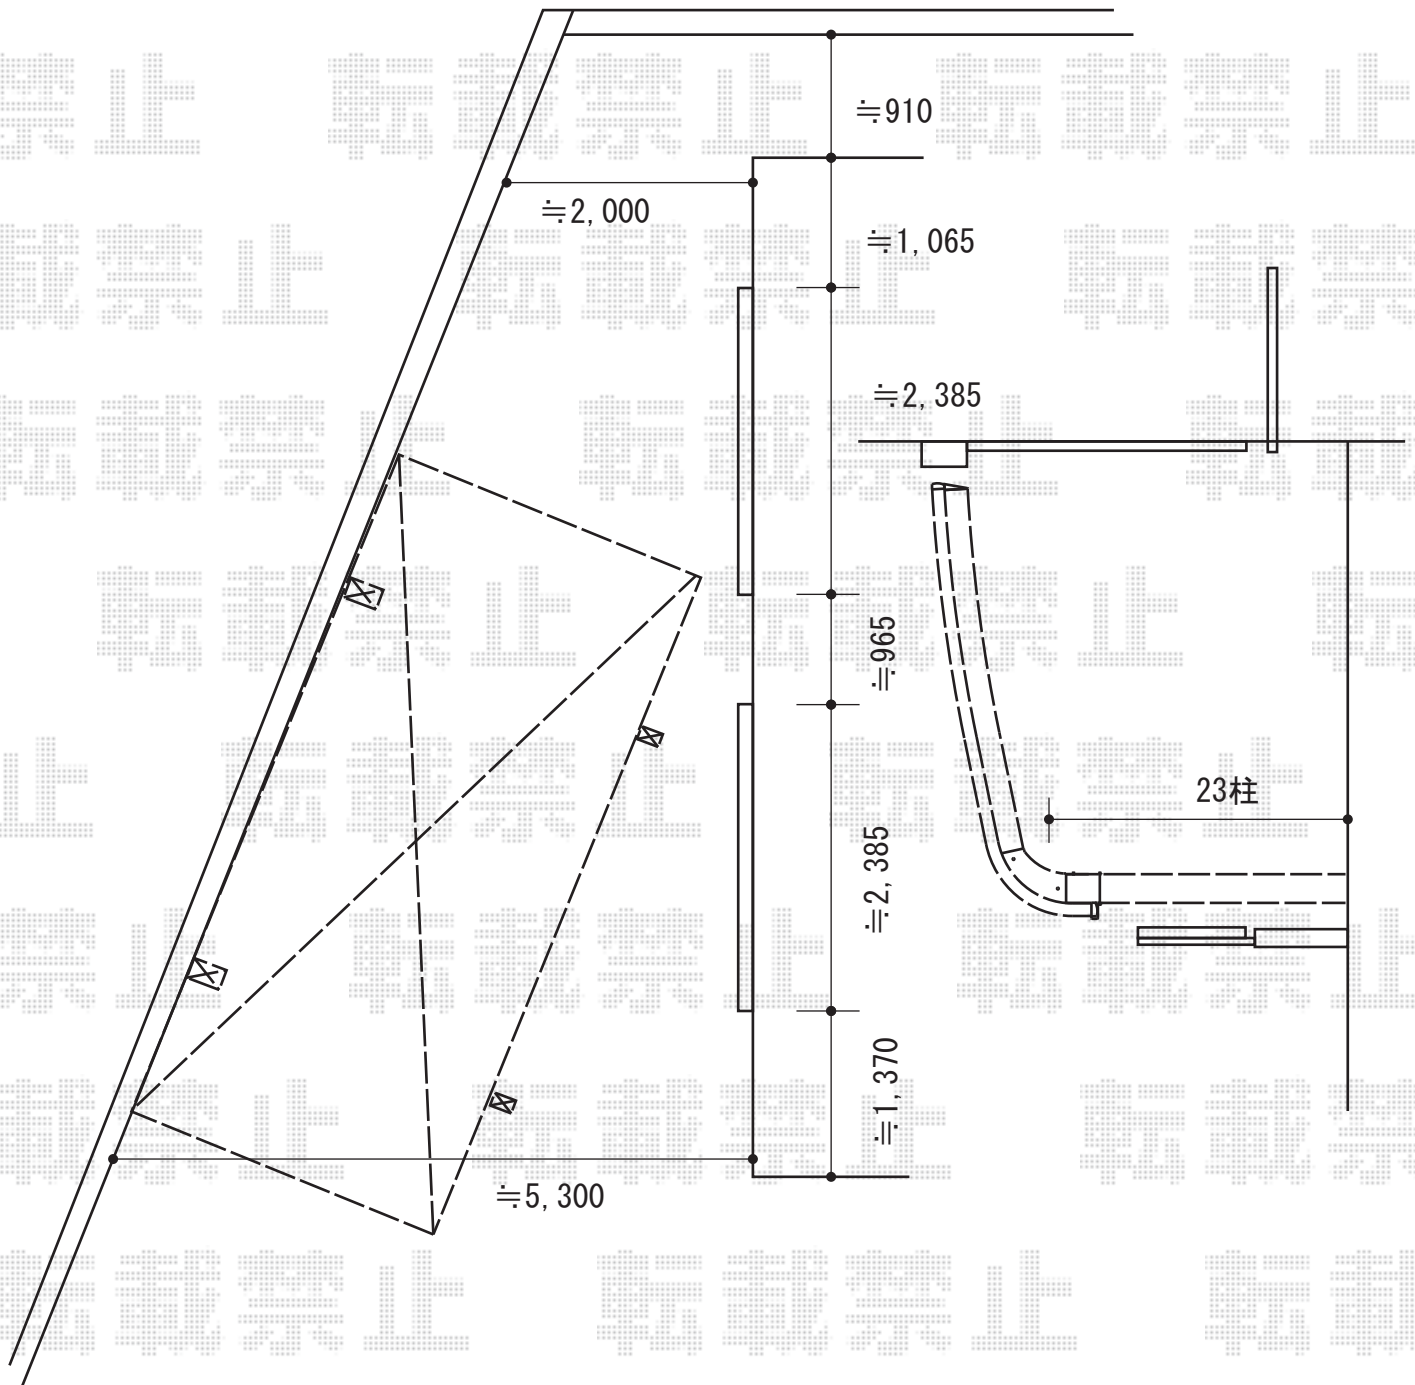

2016-9-358373

担当者

米澤