


カーポート 施工概略図

YKK AP エフルージュツインEX 後方支持タイプ 積雪~20cm対応
 幅= 5,988mm
 奥行= 5,768mm
 色: ピュアシルバー
 屋根材: 熱線遮断ポリカーボネート (アースブルーマット調)
 柱仕様: ハイルーフ柱仕様 (有効高 約2,300mm)

YKK AP エフルージュツインEX 着脱式サポート 2本入り×1セット
 色: ピュアシルバー

YKK AP エフルージュツインEX 外部コンセント(ハイルーフ/100V用)
 数量: 1セット

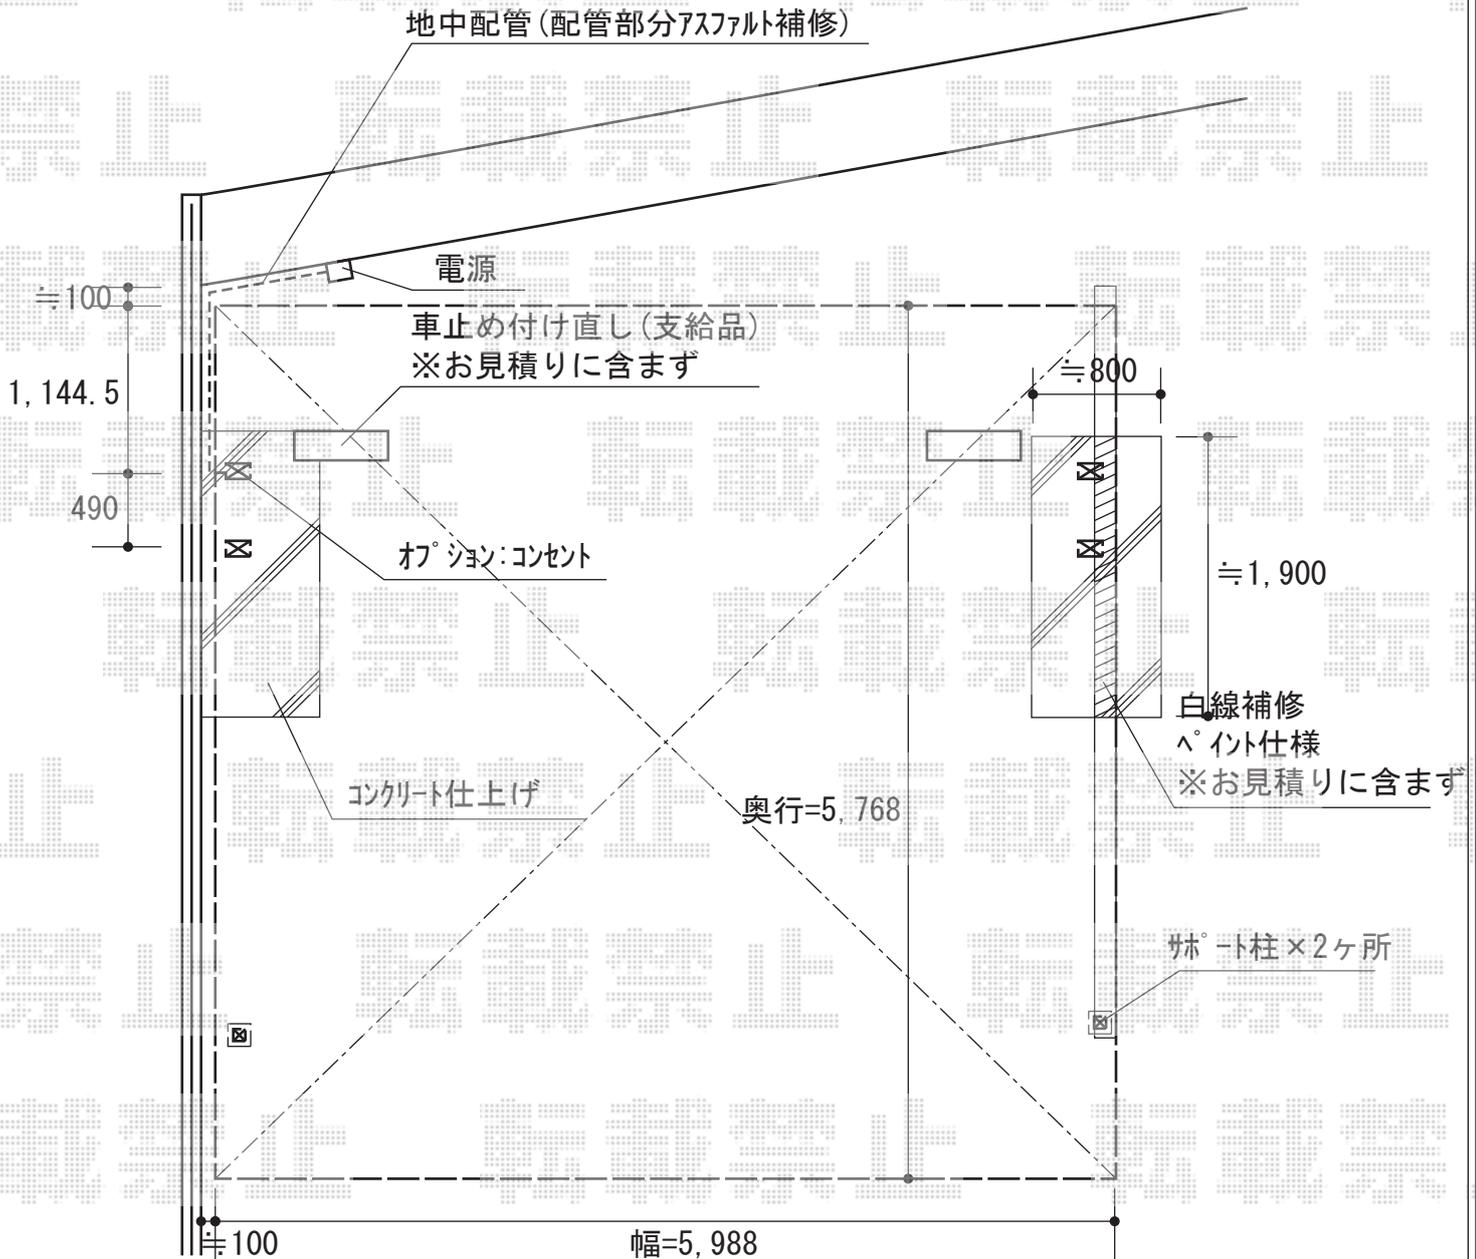

2016-9-358543

担当者

酒井