


カーポート 施工概略図

Value Select プレシオスポート 積雪~20cm対応  
幅= 2,400mm  
奥行= 5,052mm  
色： ノープルステン  
屋根材： ポリカーボネート（ガラスマット）  
柱仕様： ハイルーフ柱仕様（有効高 約2,250mm）

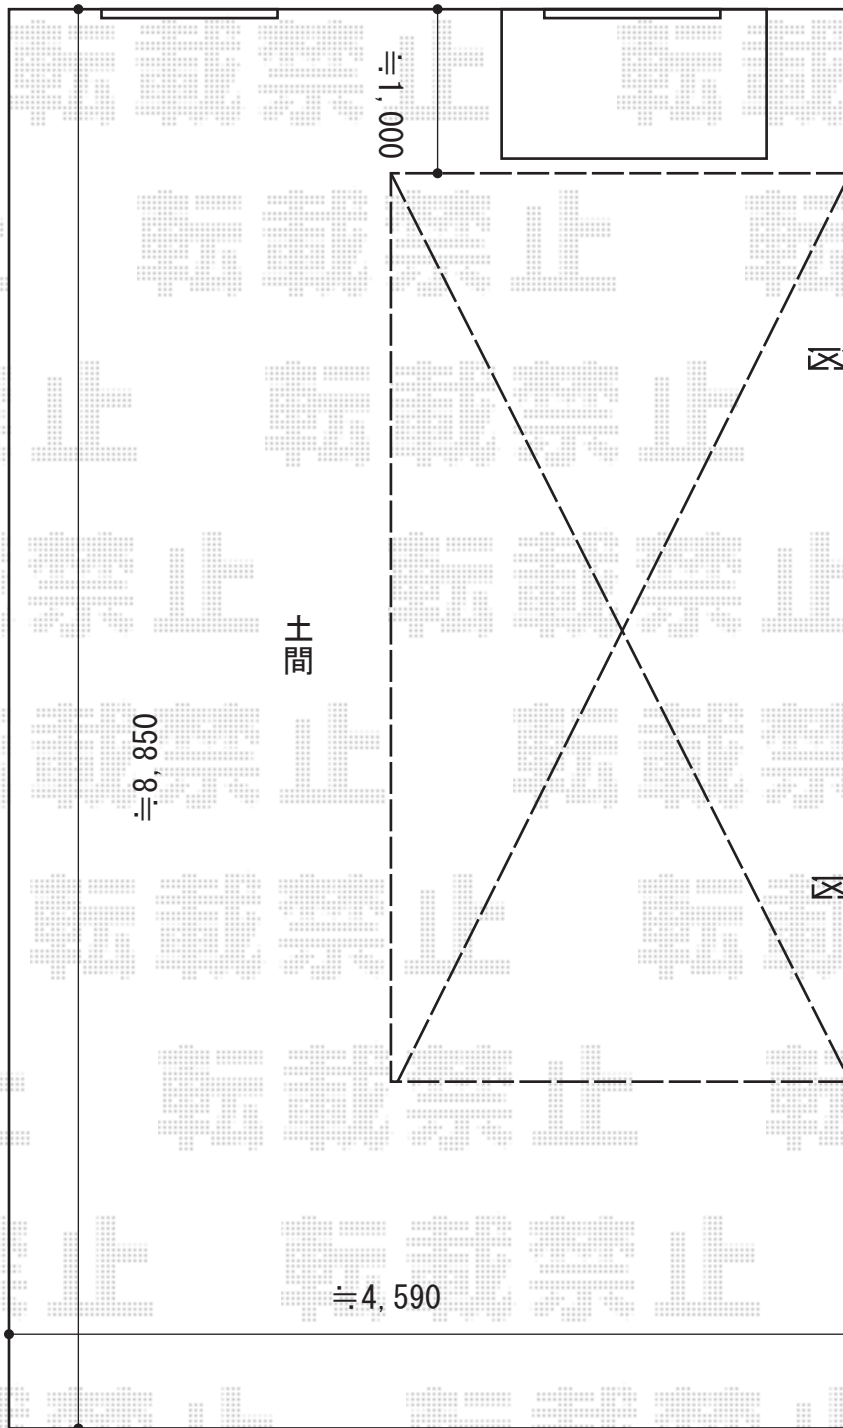

2016-9-358739

担当者

松本