


カーポート工事 施工概略図

YKK AP レイナポートグラン 積雪～20cm対応
 幅= 2,400mm
 奥行= 5,400mm
 色：プラチナステン
 屋根材：ポリカーボネート（アースブルー）
 柱仕様：標準柱仕様（有効高 約2,000mm）

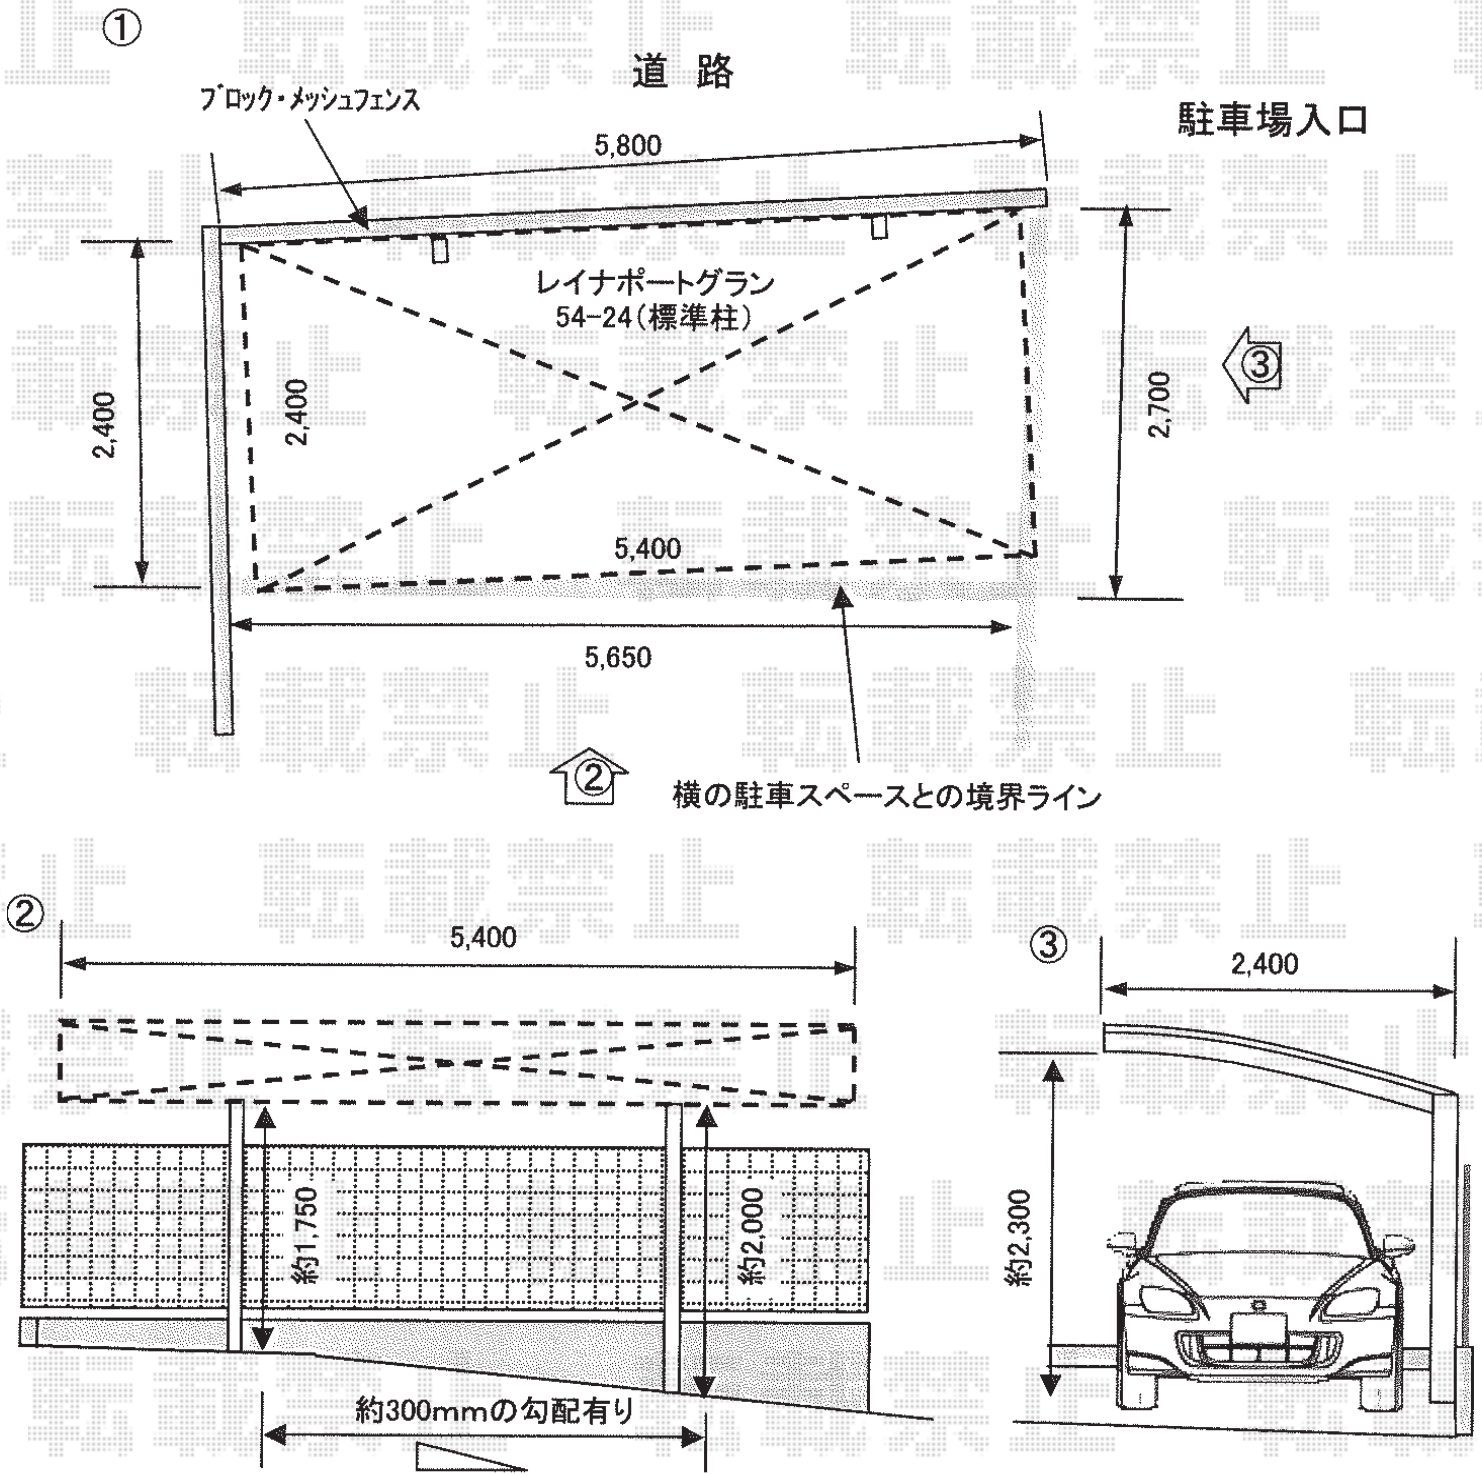

2016-9-358752 担当者 伊野