


カーポート工事 施工概略図

LIXIL ネスカF (フラットスタイル) M合掌 積雪~20cm対応  
 幅= 5,100mm [24・27]  
 奥行= 5,028mm  
 色: 【未定】  
 【未定】屋根材: 熱線吸収ポリカーボネート (色: 【未定】)  
 柱仕様: ロング柱25仕様 (有効高 約2,500mm)

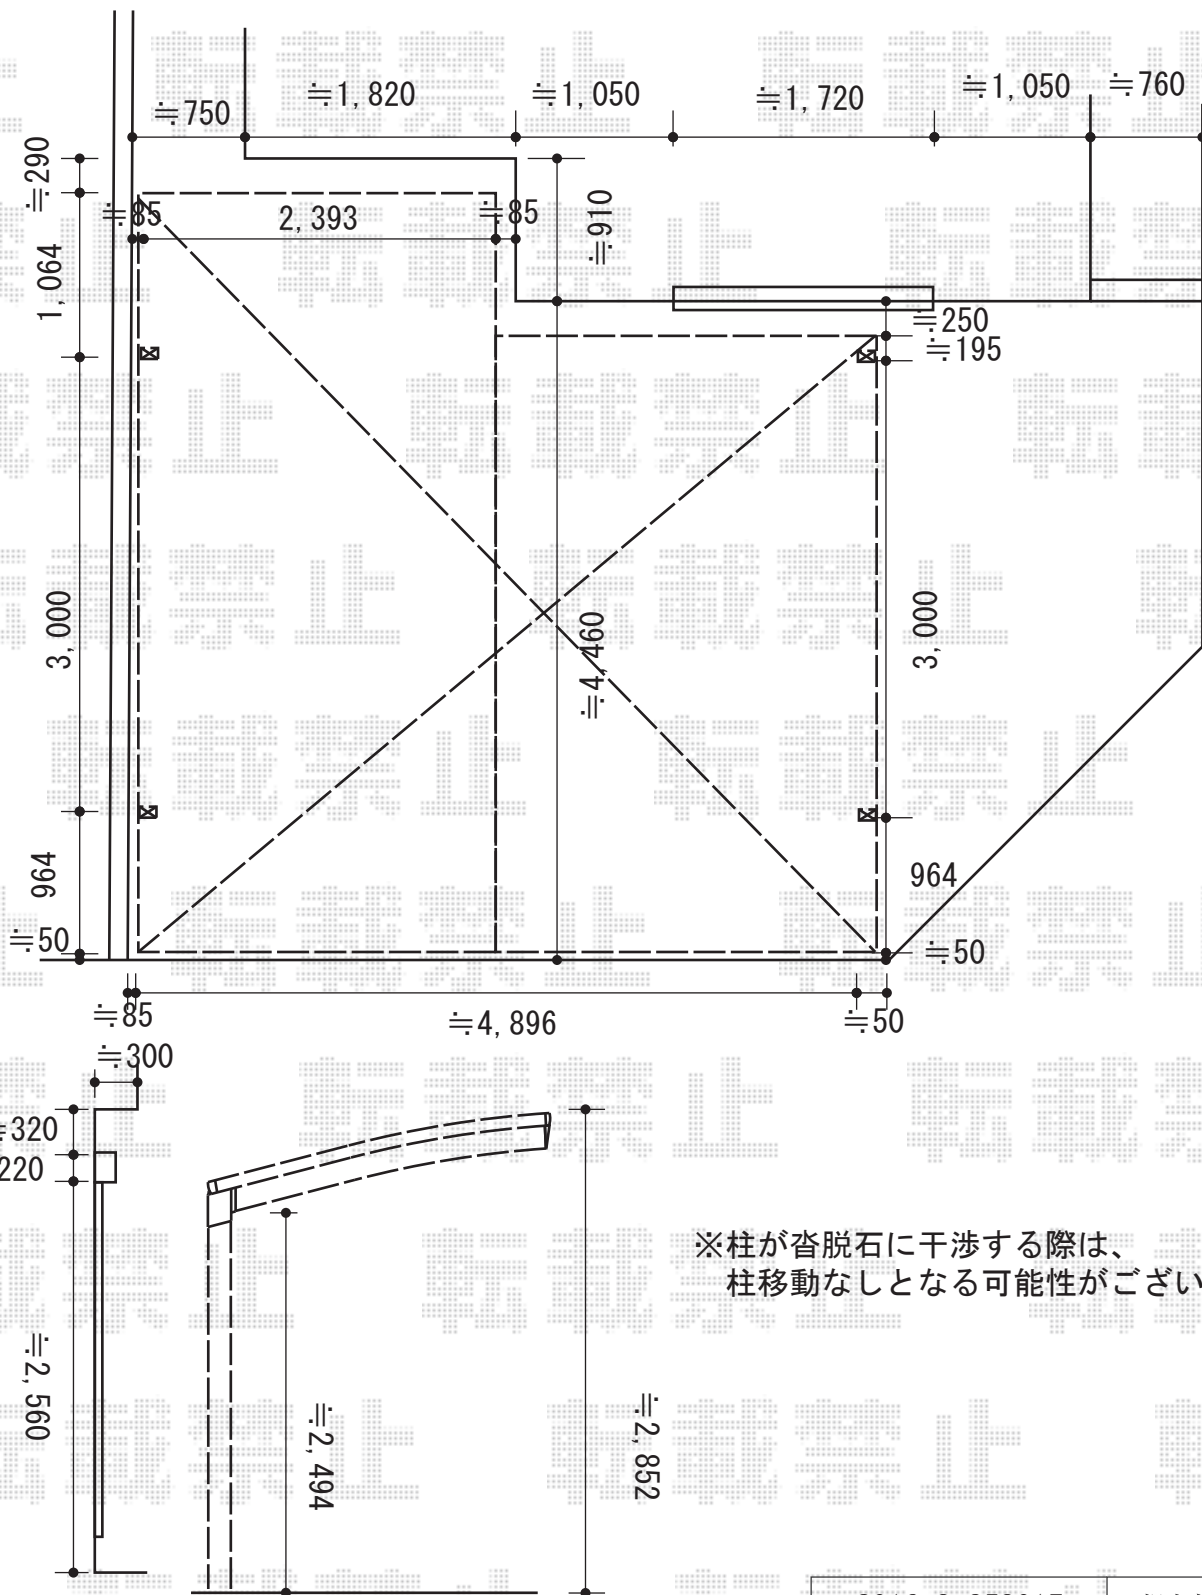

2016-9-359017	担当者	酒井
---------------	-----	----