


カーポート工事 施工概略図

YKK AP レイナポートグラン M合掌 積雪~20cm対応
幅= 4,814mm [24・24]
奥行= 5,052mm
色： プラチナステン
屋根材： 熱線遮断ポリカーボネート(クリアマット)
柱仕様： ハイルフ柱仕様 (有効高 約2,350mm)

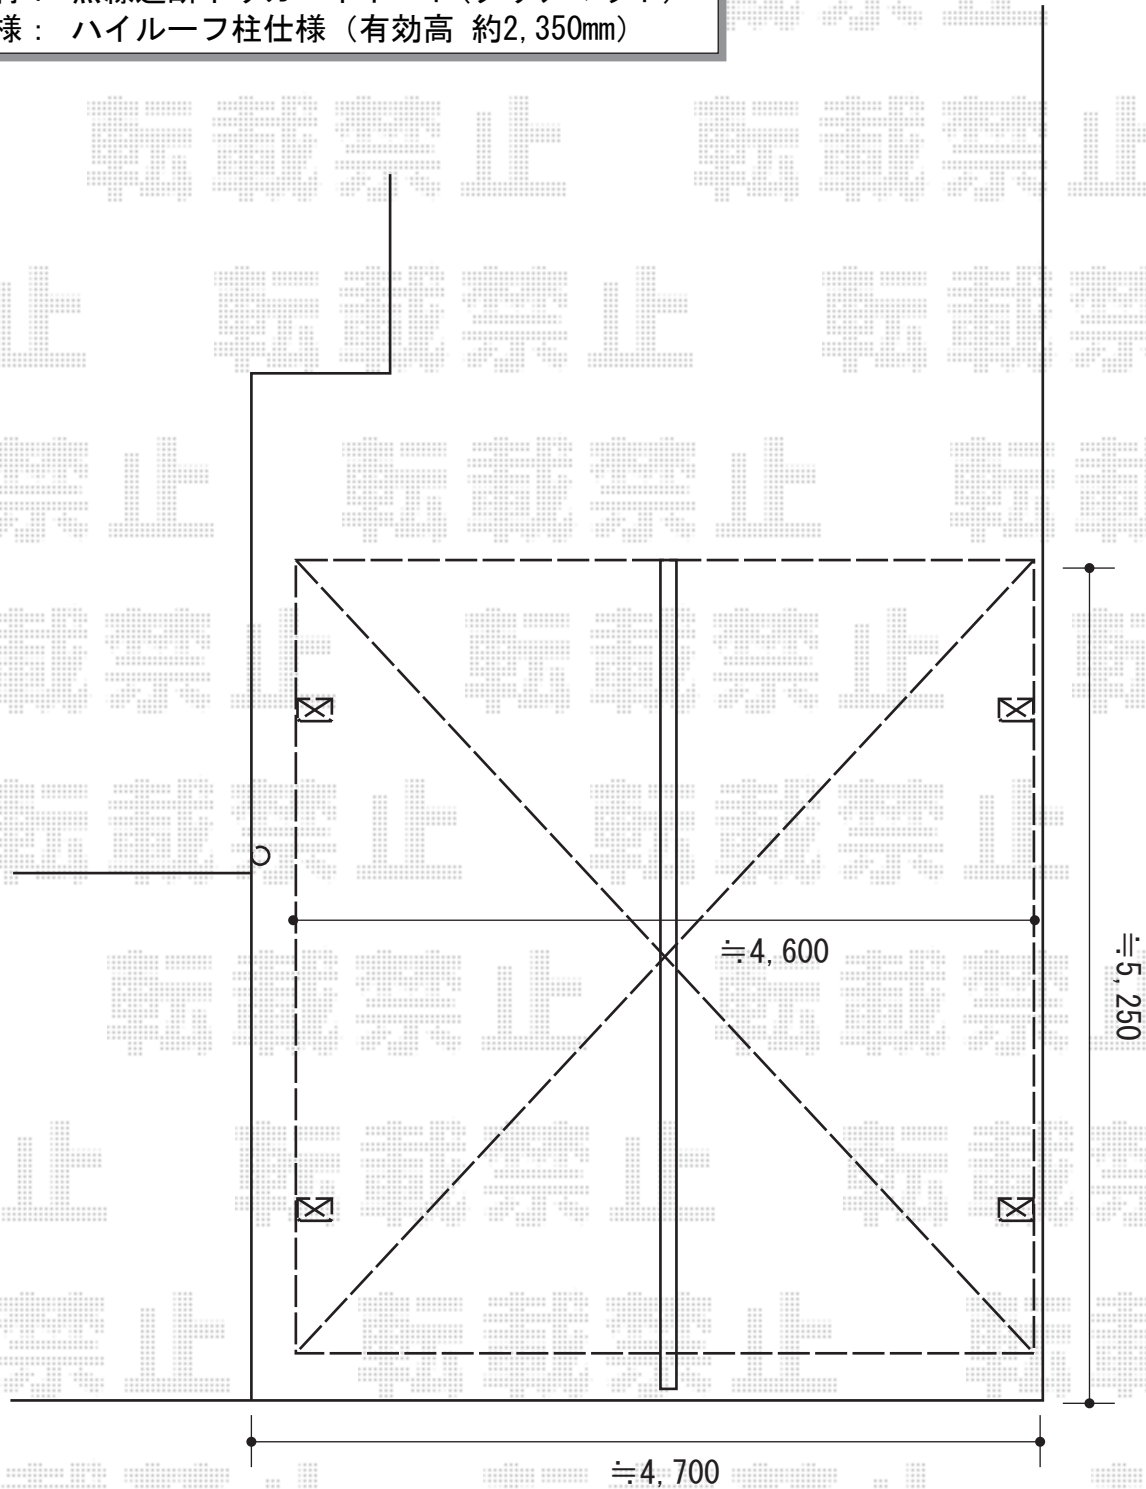

2016-9-359355

担当者

松本