


カーポート・サイクルポート 施工概略図

LIXIL フーゴFミニ (フラットスタイル) 積雪~20cm対応
 幅= 2,096mm
 奥行= 2,204mm
 色: シャイングレー
 屋根材: ポリカーボネート (クリアマット・すりガラス調)
 柱仕様: 標準柱仕様 (有効高 約1,900mm)

LIXIL フーゴFミニ 物干しセット 標準 2本入り×1セット
 色: シャイングレー

LIXIL フーゴFミニ 着脱式サポート
 標準柱 (H19) 用 2本入り×1セット
 色: シャイングレー

≒100ひかえます

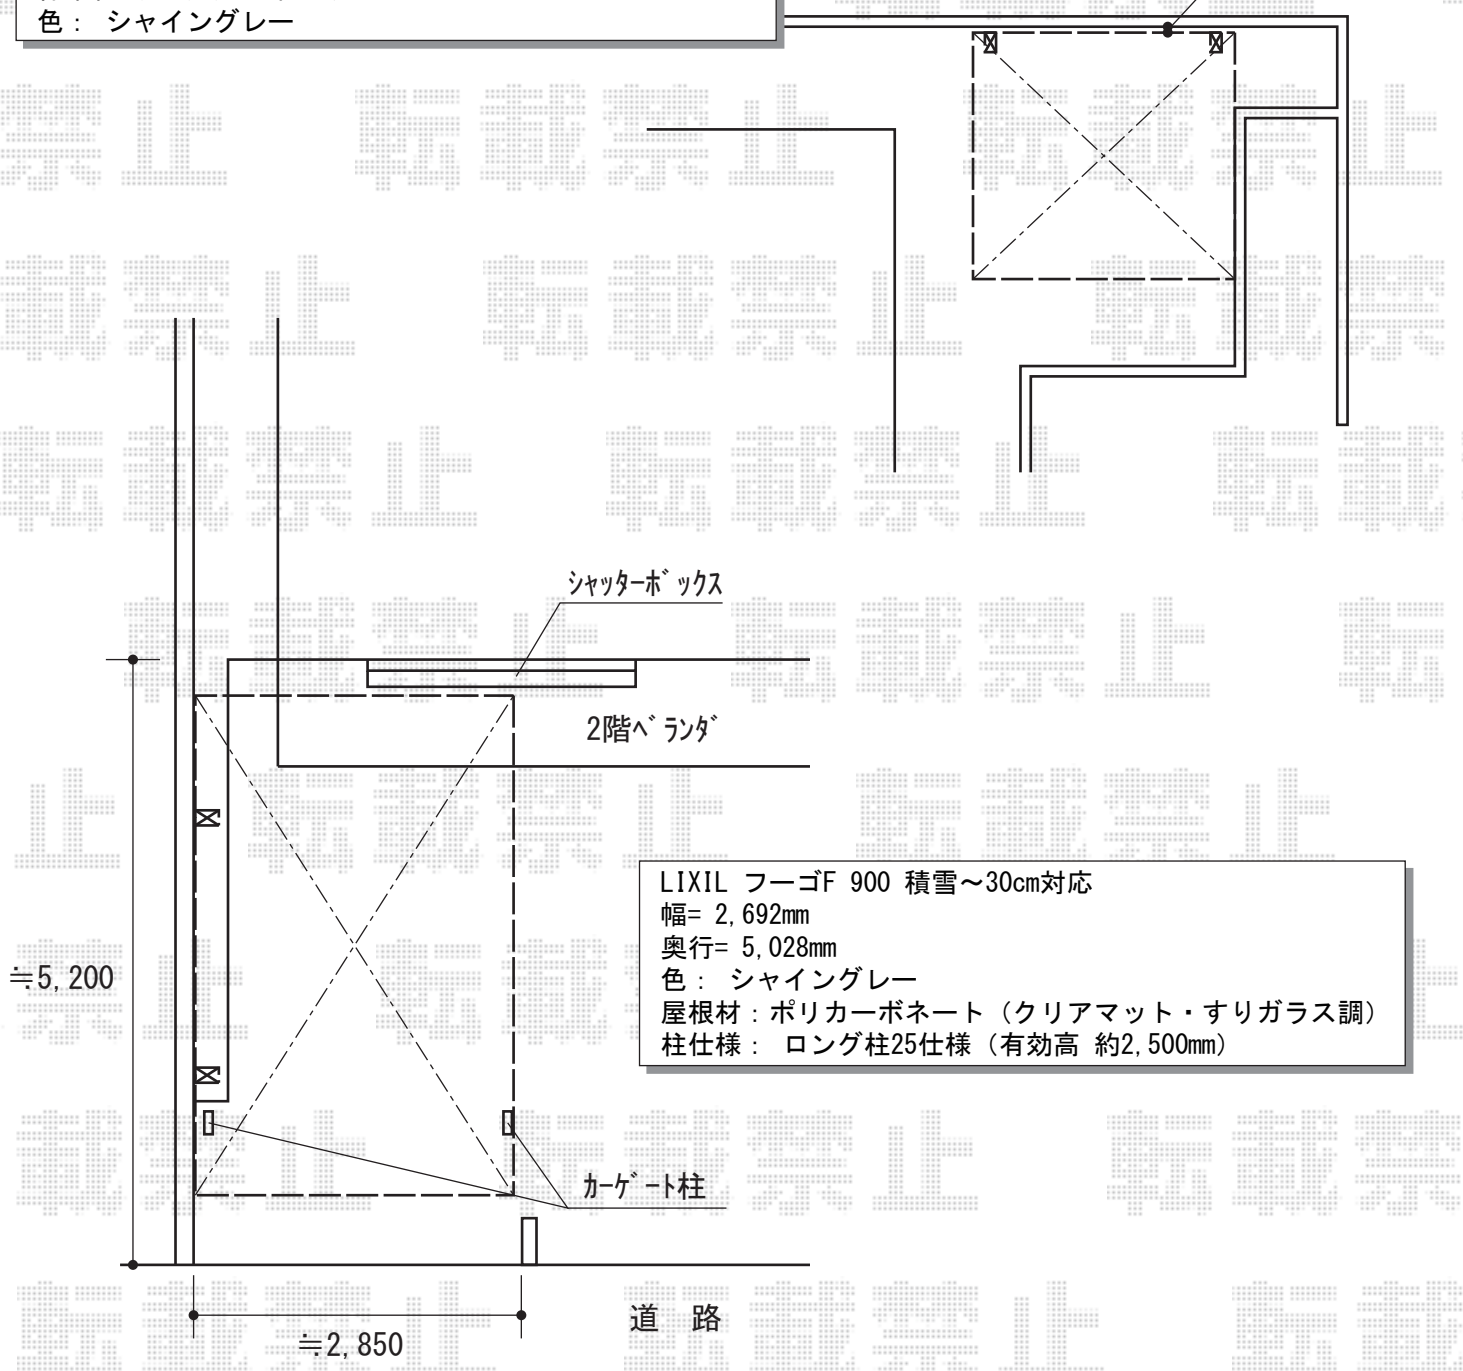

LIXIL フーゴF 900 積雪~30cm対応
 幅= 2,692mm
 奥行= 5,028mm
 色: シャイングレー
 屋根材: ポリカーボネート (クリアマット・すりガラス調)
 柱仕様: ロング柱25仕様 (有効高 約2,500mm)

2016-9-359612

担当者

酒井