


## フェンス 施工概略図

LIXIL(新日軽) メッシュ マイアミフェンス8A型 自在柱  
本体1枚 (W×H) = (1,984mm×800mm) × 1枚  
アルミ自在柱: 800用 × 2本  
保護キャップ: 800用 × 1セット  
色 ステン/シャイングレー

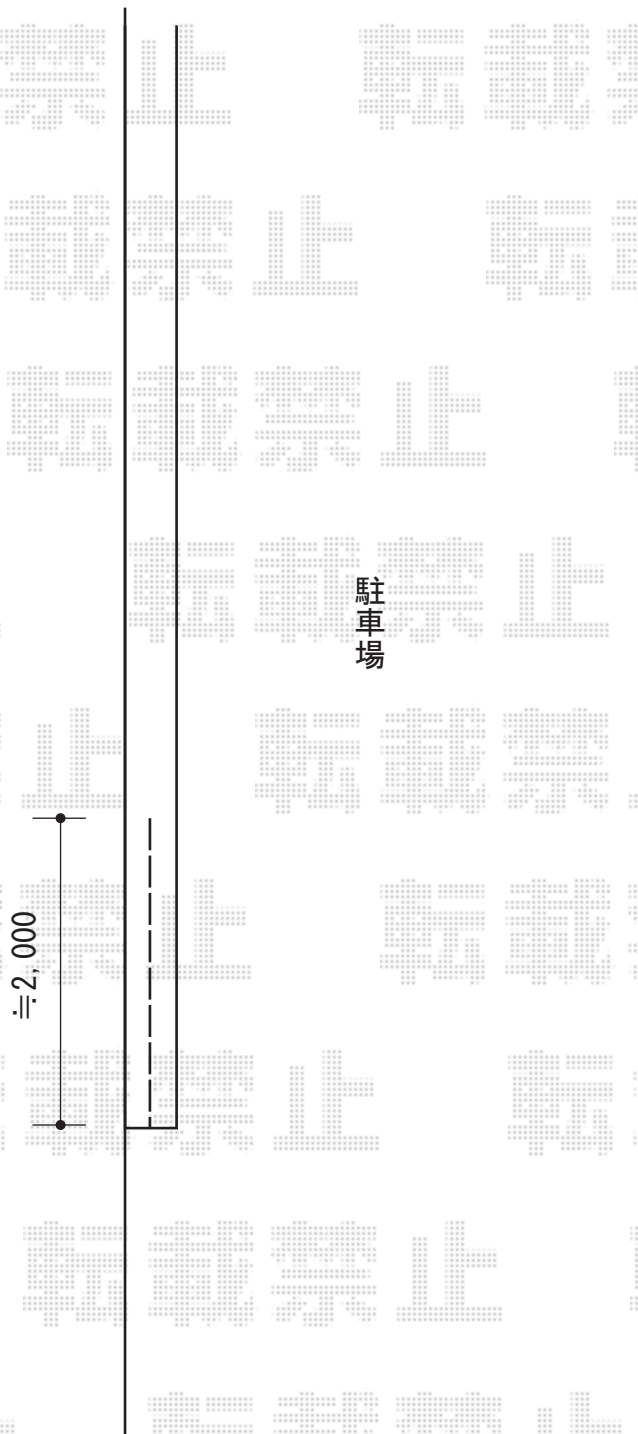

2016-9-359968

担当者

竹中