


エクステリア工事 施工概略図

YKK AP ヴェクターテラス F型 テラスタイプ 単体 積雪~20cm対応
 間口= 関東間1.5間 (柱芯々2,575mm 屋根幅2,760mm)
 出幅= 4尺 (1,170mm)
 色 : ホワイト
 屋根材 : 熱線遮断ポリカーボネート (アースブルーマット調)
 柱仕様 : ロング柱/柱標準タイプ (柱2本)
 施工方法 : 上止め仕様

YKK AP ヴェクターテラス 吊り下げ物干し 標準 2本入り×1セット
 色 : プラチナステン*適応色

YKK AP リウッドデッキ200
 間口= 1.5間 (2,651mm)
 出幅= 5尺 (1,520mm)
 色 : レッドブラウン
 床板 : 縦貼り
 幕板 : 標準幕板
 束柱 : Tタイプ (400~550mm) (色 : カームブラック)

YKK AP リウッドデッキ200 75角テラス柱用カバー (柱2本分)
 色 : レッドブラウン

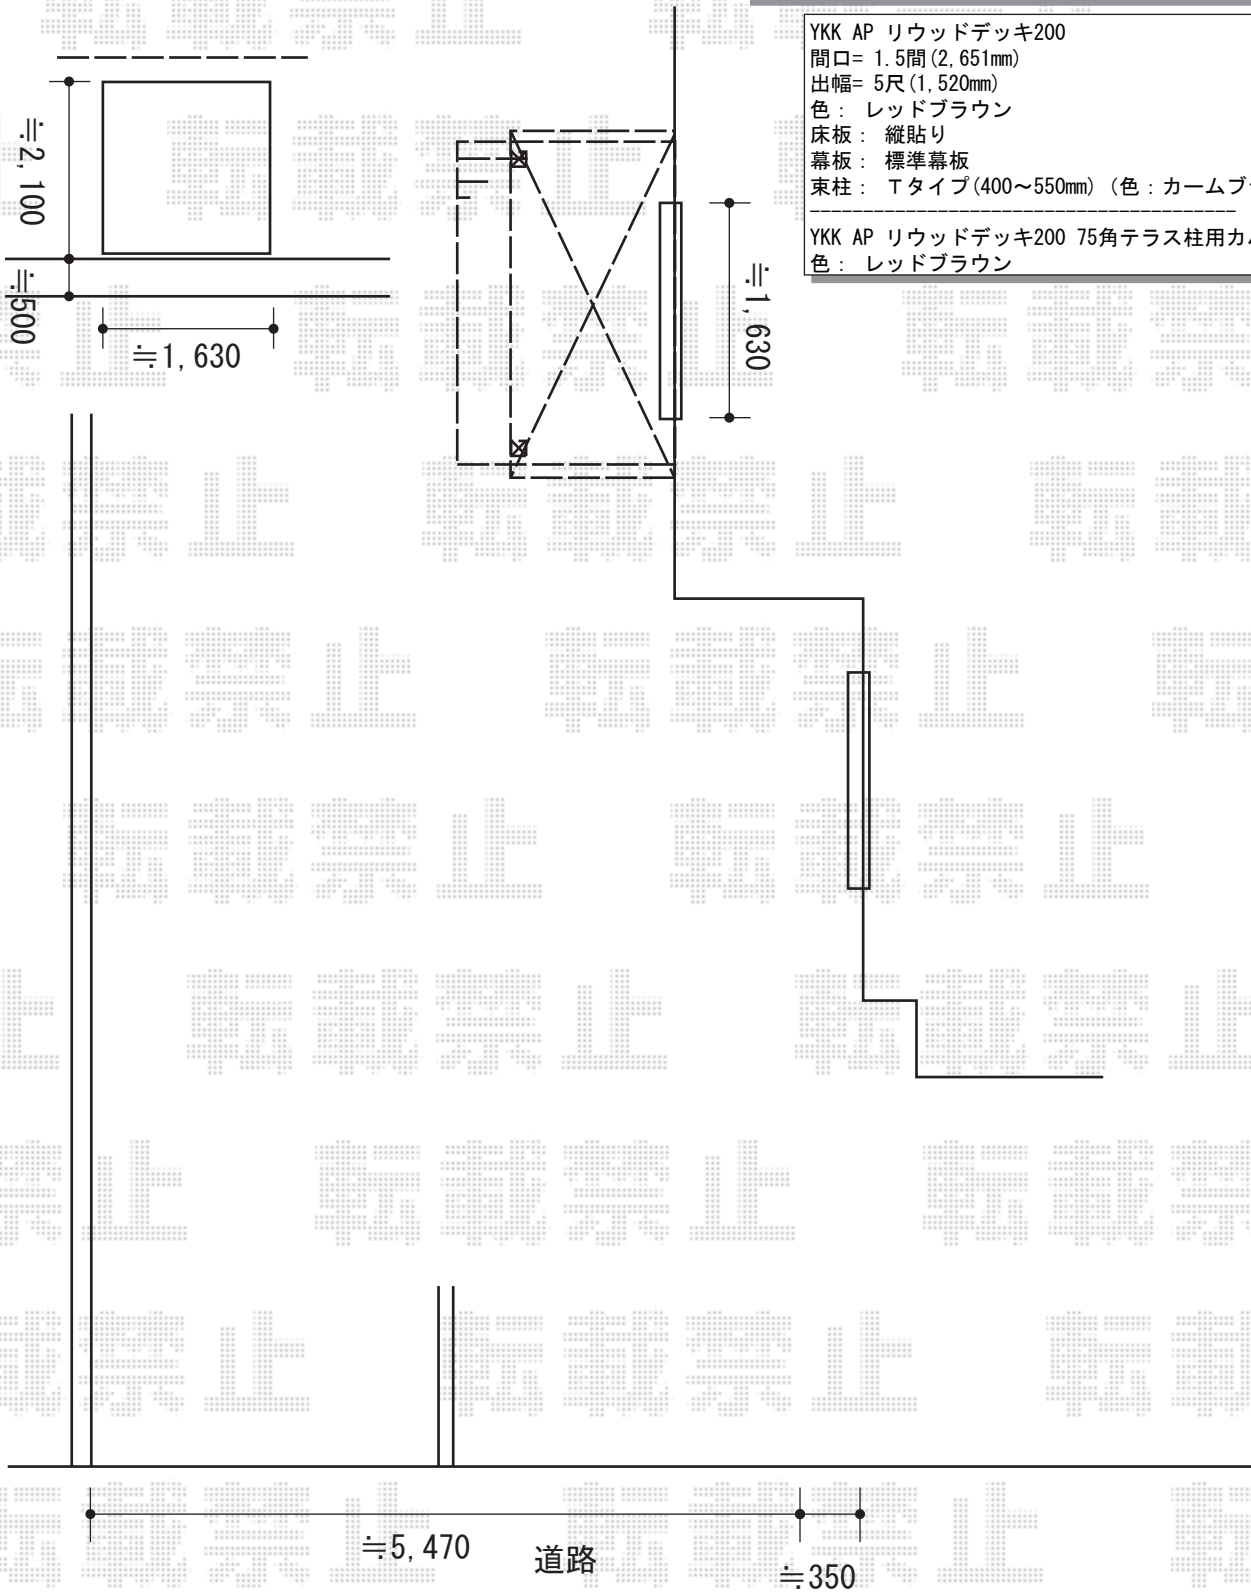

2016-9-359974	担当者	松本
---------------	-----	----